


Obs: Todas as tubulações de drenagem devem ser isoladas termicamente.

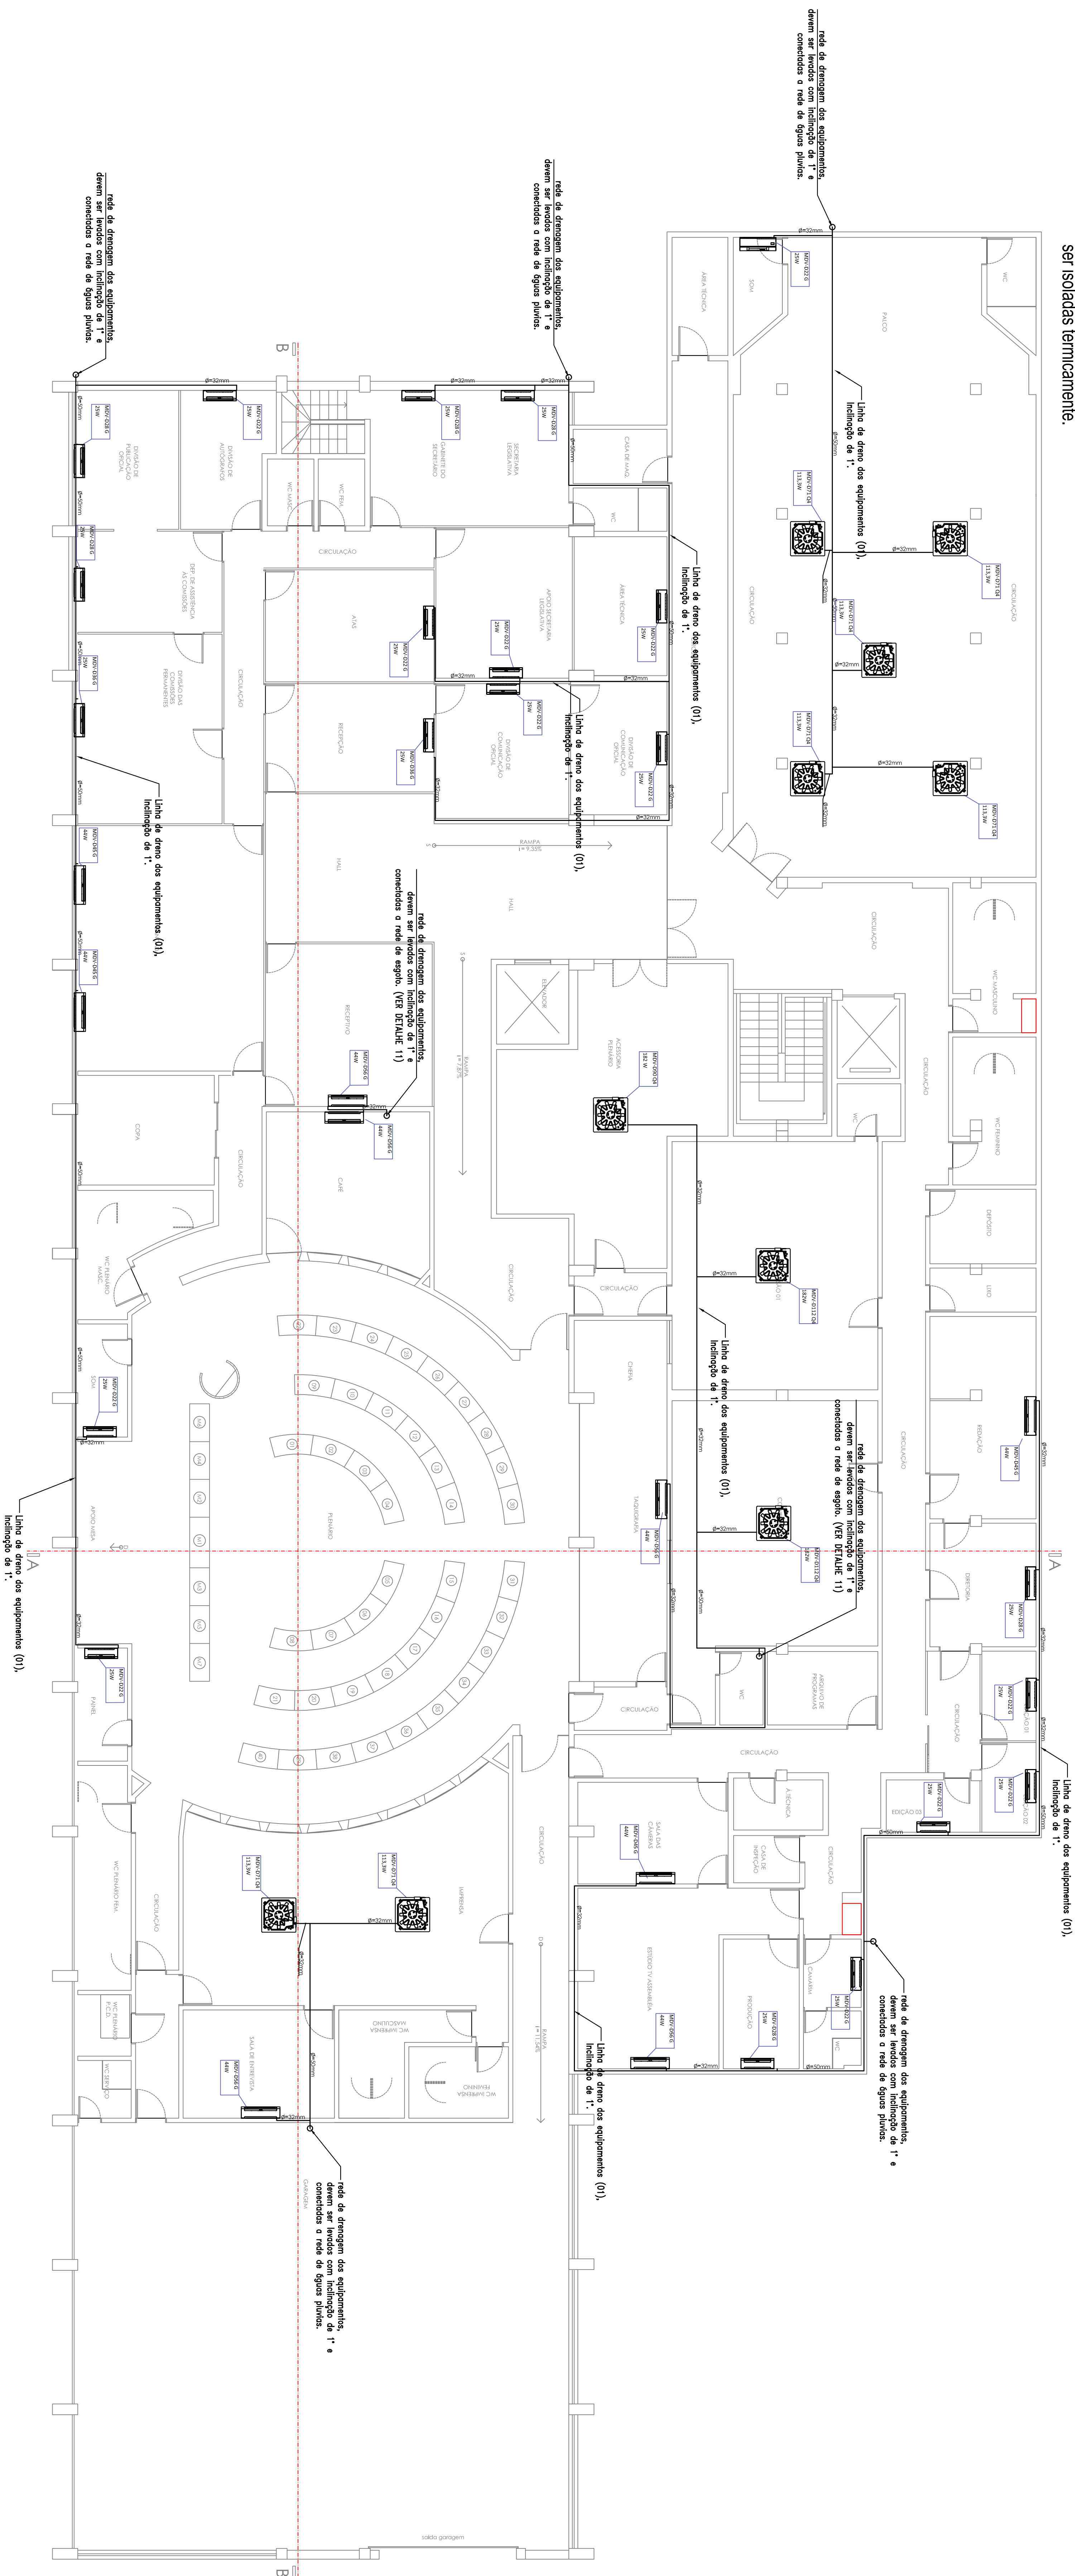

PLANTA BAIXA - SEMI-ENTERRADO

ESCALA: 1/75

04/05

04/03

1.º trimestre (01/03/04 a 01/06/04)
e-mail: gormis@persol.com.br
site: www.gormis.com.br
CRM: 50004724-0

REVISÃO - 04



Pordueus
PROJETOS & CONSULTORIA