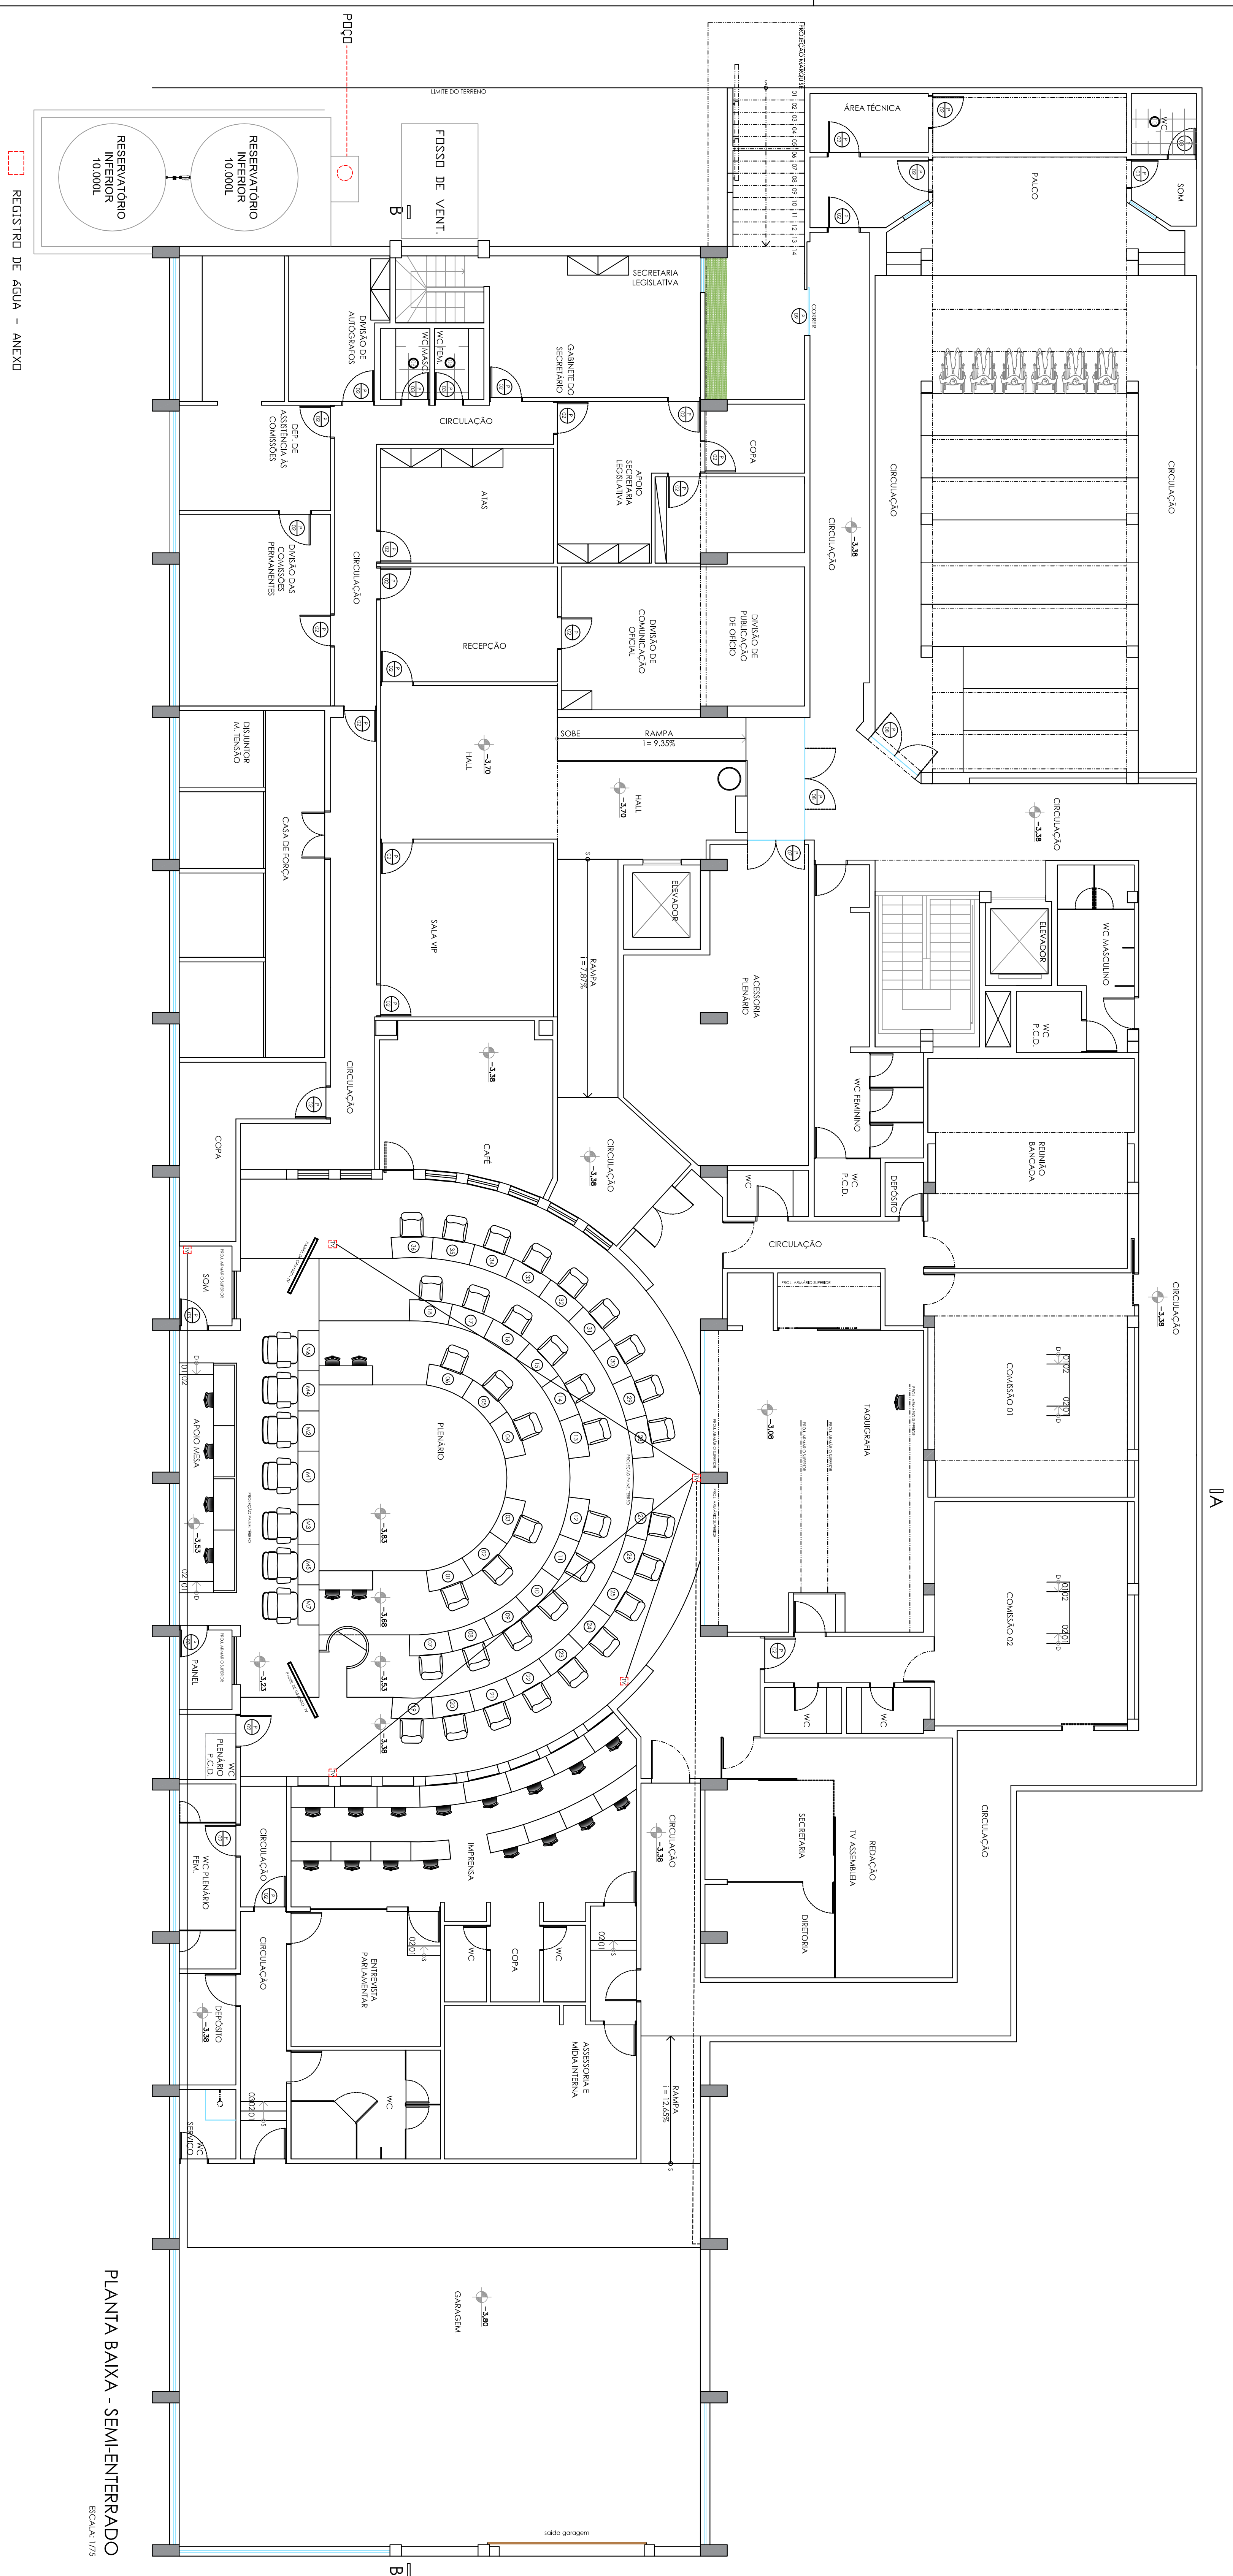


PLANTA BAIXA - SEMI-ENTERRADO
ESCALA 1:75

10/10/2015, 11:22

DESENHO E DE ARBÚDA	INSER NA H.A.U.P. 26.41173	RIBERCA	DATA: MAR/2017
01 /02	PAVIA BADA - SEPTENTRIONAO		
FRANCHA	DESENHO	AREAS	

OS: A QUALIFICACAO DO PROJETO O ANQUETO DEBVA SER CONSULTAO 880.583.3324

representado		
PROJETO		
COMISSÃO		
PROJETO	TIBULACION DE V	
USCADA	PRACA JOAO PESSOA, JOAO PESSOA-PB	
representado	ASSEMBLEIA LEGISLATIVA DA PARAIBA	

[illegible]