


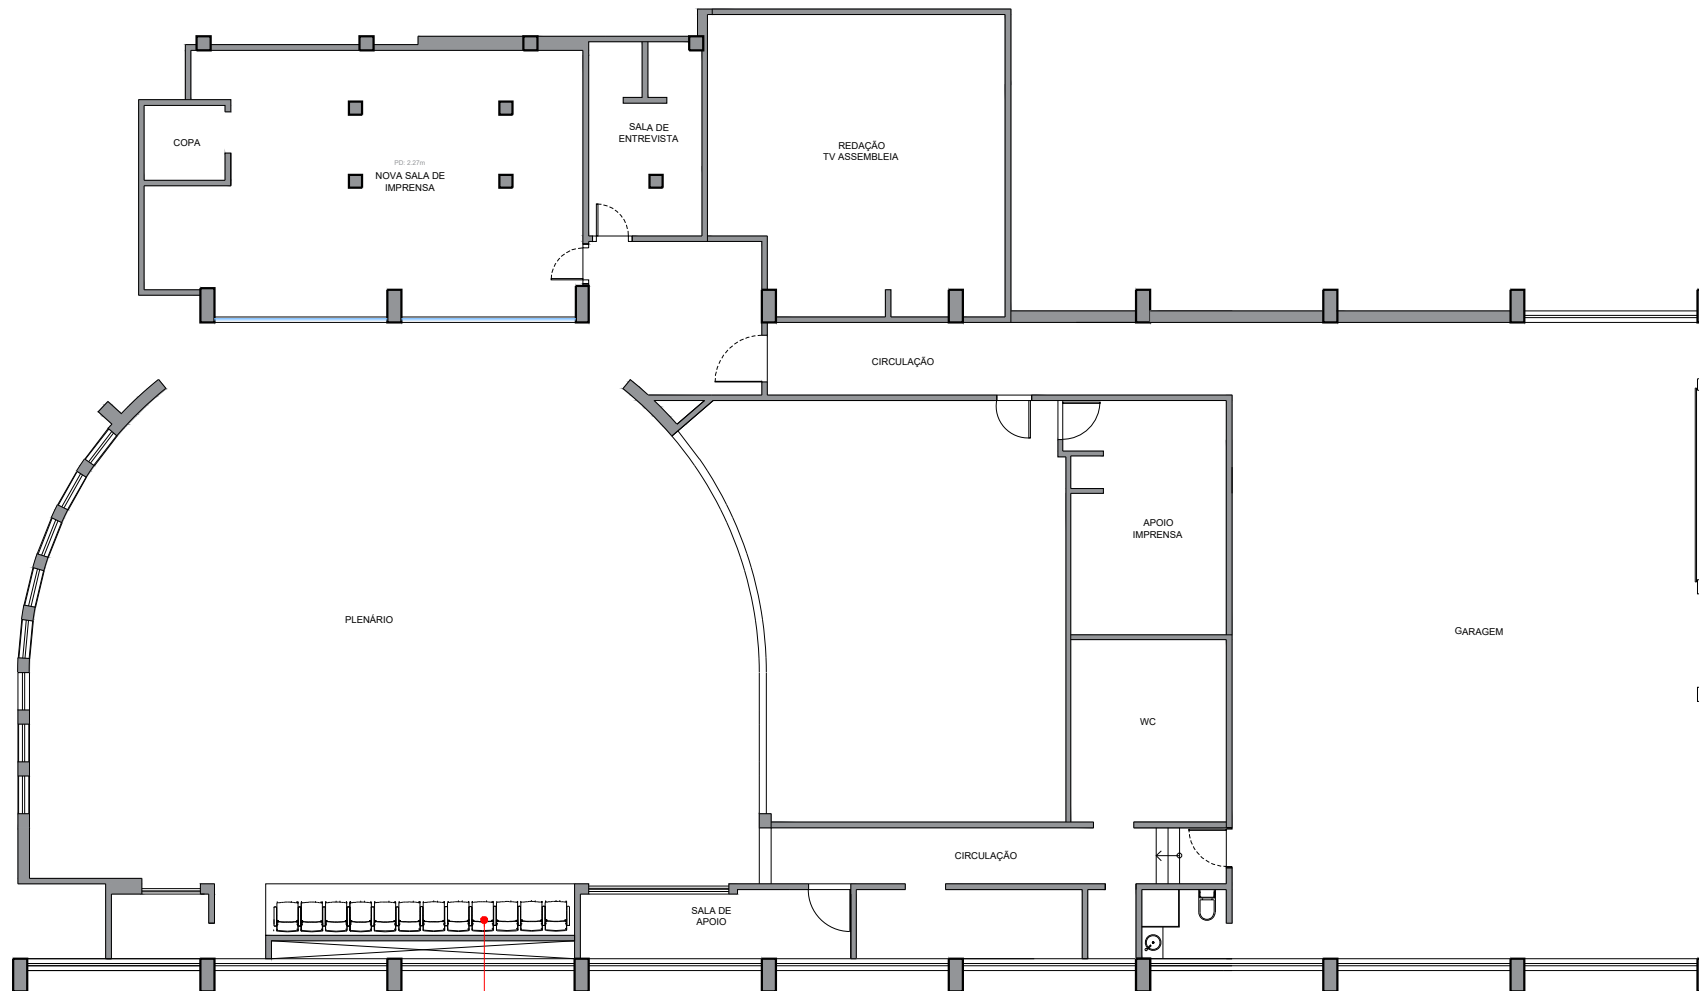

PLANTA BAIXA - LAYOUT

ESCALA 1 / 120

OBSERVAÇÕES:

- * POLTRONA AUDITÓRIO COD. 12.018 - BRAÇO INTERCALADO - CAVALETTI
- * TECIDO: VINIL PRETO
- * QUANTIDADE: 12 UND



ASSEMBLEIA LEGISLATIVA DA PARAÍBA

PLANTA:

LAYOUT

PROJETO: PLENÁRIO


ARQUITETO(A) RESP.:
BRUNA OLIVEIRA NUNES

CAU:
A184215-3

DATA:
JUNHO/ 2026

FASE PROJETO:
EXECUTIVO

PRANCHA
01/01

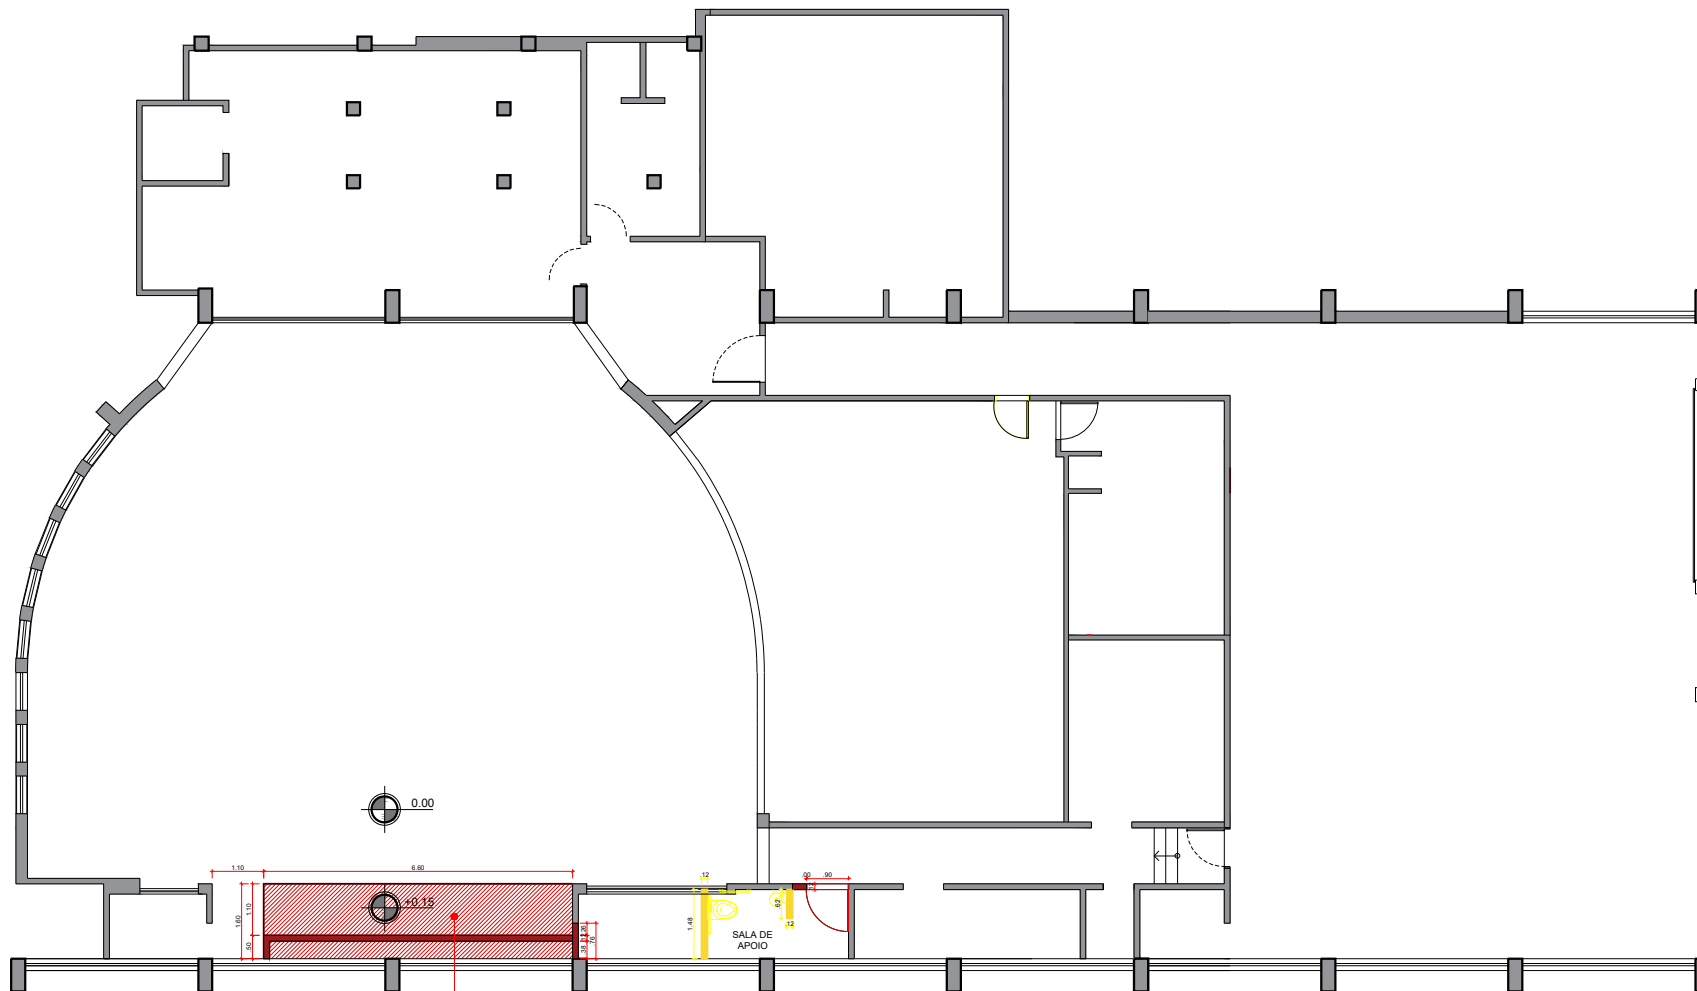

PLANTA BAIXA - REFORMA

ESCALA 1 / 120

CONSTRUIR DEGRAU EM ALVENARIA
COM ALTURA DE 15 CM EM RELAÇÃO
AO PISO EXISTENTE;

LEGENDA

EXISTENTE	
DEMOLIR	
CONSTRUIR	

OBSERVAÇÕES:

- * REMOVER CUBAS, BACIAS SANITÁRIAS E EQUIPAMENTOS HIDRÁULICOS EXISTENTES DA SALA DE APOIO;
- * GUARDAR PARA REUSO TODOS OS ITENS DE ILUMINAÇÃO

ASSEMBLEIA LEGISLATIVA DA PARAÍBA

PLANTA:

REFORMA

PROJETO: PLENÁRIO


ARQUITETO(A) RESP.:
BRUNA OLIVEIRA NUNES

CAU:
A184215-3

DATA:
JUNHO/ 2026

FASE PROJETO:
EXECUTIVO

PRANCHA
01/01

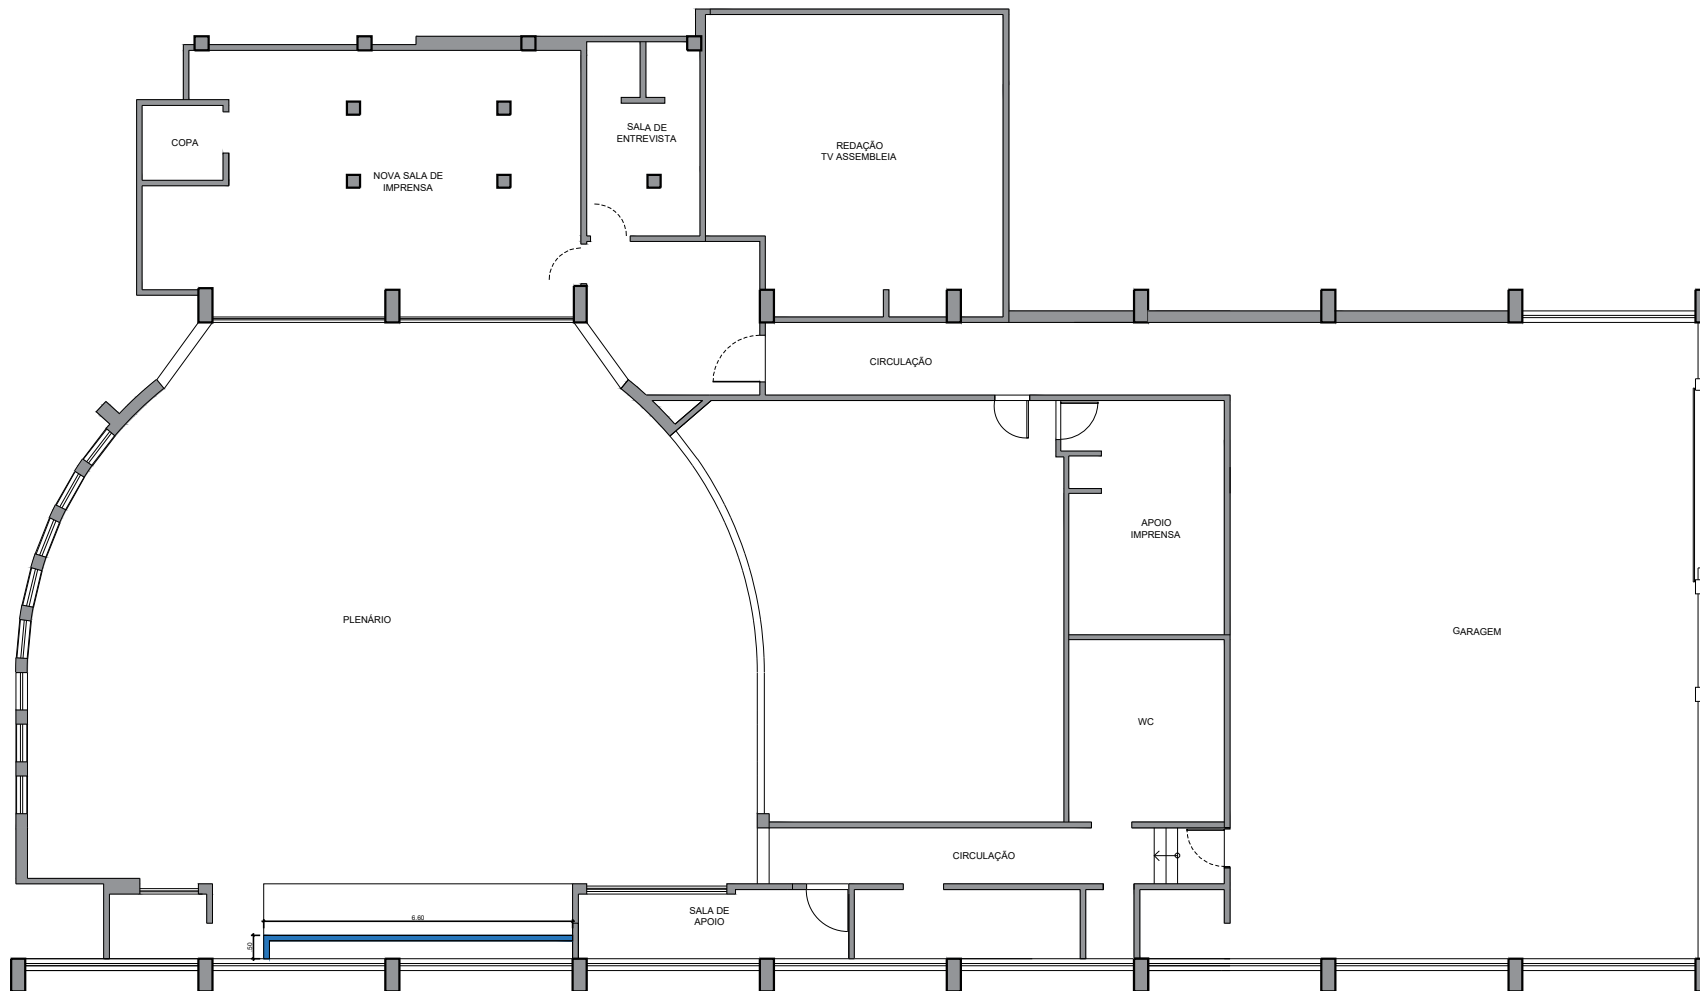

PLANTA BAIXA - DRYWALL

ESCALA → 1 / 120

LEGENDA	
ESPECIFICAÇÃO	QUANT.
PAREDE EM DRYWALL (GESSO ACARTONADO) - E= 9,5 cm ACABAMENTO PRONTO PARA PINTURA.	15,97 m²

OBSERVAÇÕES:

- PÉ DIREITO= 2.25m

ASSEMBLEIA LEGISLATIVA DA PARAÍBA

PLANTA:

DRYWALL

PROJETO: PLENÁRIO

ARQUITETO(A) RESP.:
BRUNA OLIVEIRA NUNES

CAU:
A184215-3

DATA:
JUNHO/ 2026


FASE PROJETO:
EXECUTIVO

PRANCHA
01/01



PLANTA BAIXA - ESQUADRIA

ESCALA 1 / 120

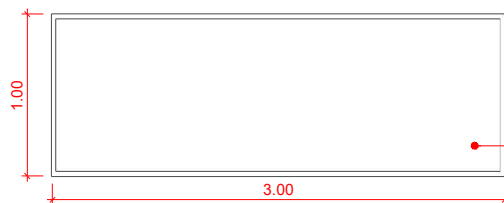

ESQUADRIA EM ALUMÍNIO
COM VIDRO INCOLOR

INSTALAÇÃO DE NOVA ESQUADRIA

OBSERVAÇÕES:

- SEGUIR PADRÃO DAS ESQUADRIAS EXISTENTES NO PLENÁRIO

ASSEMBLEIA LEGISLATIVA DA PARAÍBA

PLANTA:

ESQUADRIA

PROJETO: PLENÁRIO


ARQUITETO(A) RESP.:
BRUNA OLIVEIRA NUNES

CAU:
A184215-3

DATA:
JUNHO/ 2026

FASE PROJETO:
EXECUTIVO

PRANCHA
01/01

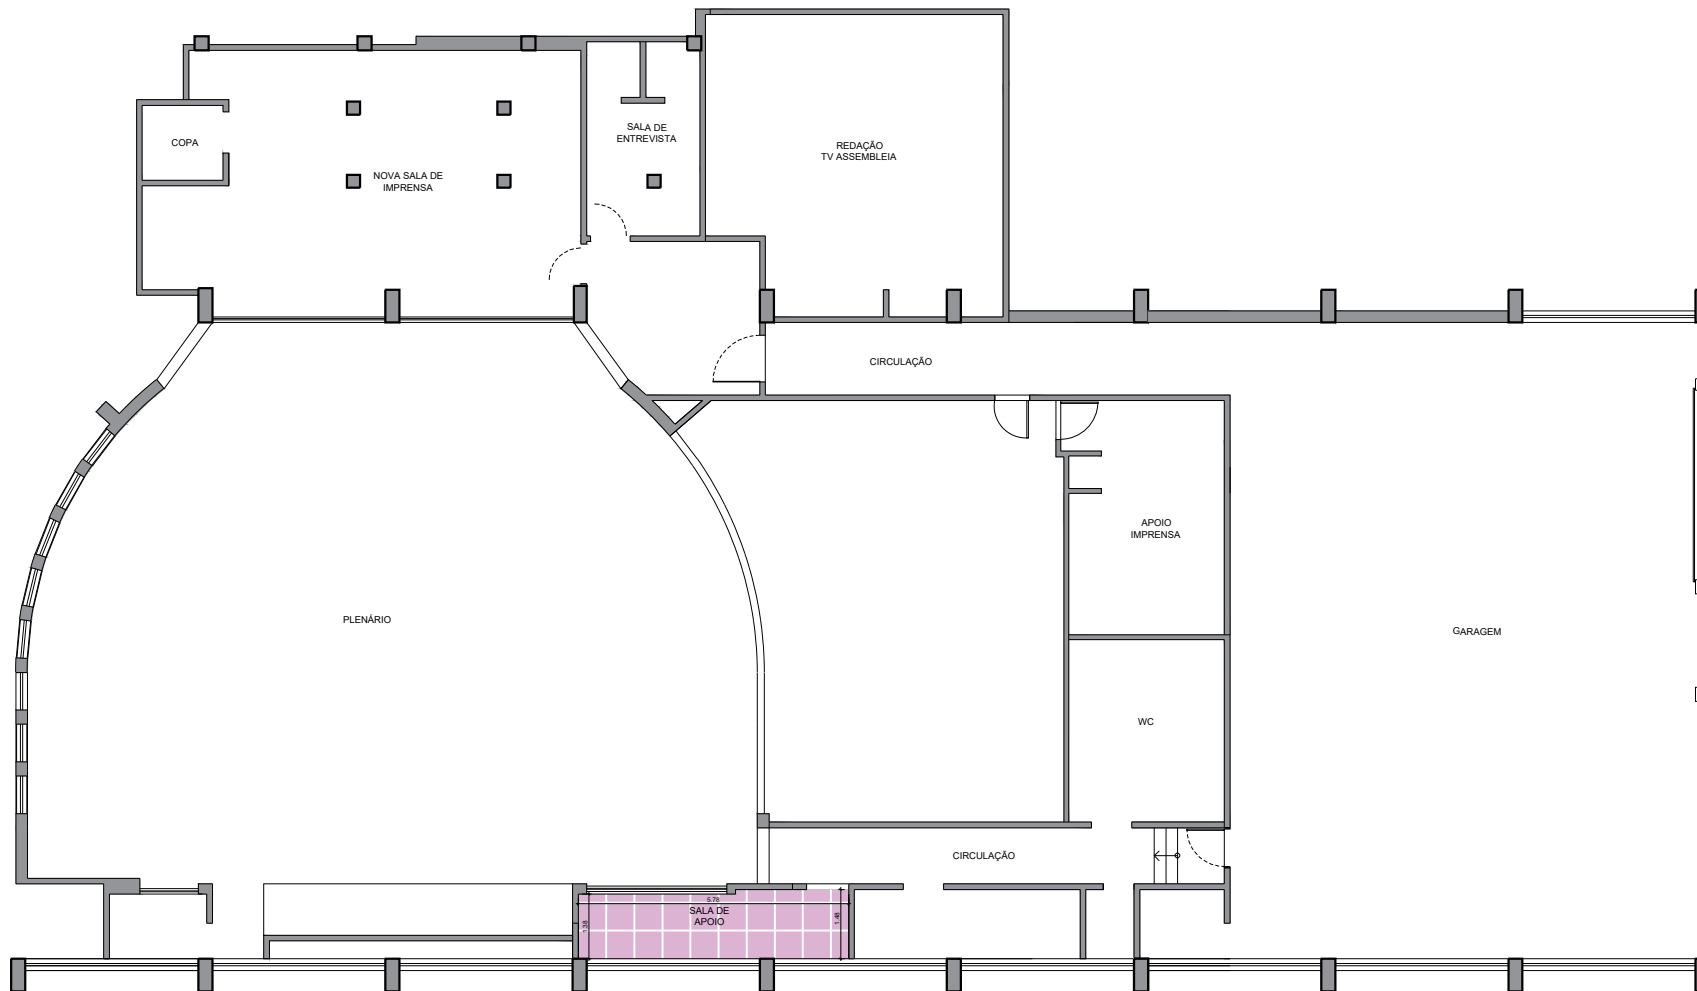

PLANTA BAIXA - REVESTIMENTO DE PISO

ESCALA → 1 / 120

LEGENDA	
ESPECIFICAÇÃO	QUANT.
 PORC. ELIZABETH 60X60	8,22 m²

OBSERVAÇÕES:

- CONSIDERAR O ACRÉSCIMO DE 10% REFERENTE À PERDAS
- CONSIDERAR ALTURA DO RODAPÉ DE 10CM
- PORCELANATO EXISTENTE E DISPONÍVEL NO ALMOXARIFADO DA ALPB, SEM NECESSIDADE DE COMPRA

ASSEMBLEIA LEGISLATIVA DA PARAÍBA

PLANTA:

REVESTIMENTO DE PISO

PROJETO: PLENÁRIO


ARQUITETO(A) RESP.:
BRUNA OLIVEIRA NUNES

CAU:
A184215-3

DATA:
JUNHO/ 2026

FASE PROJETO:
EXECUTIVO

PRANCHA
01/01

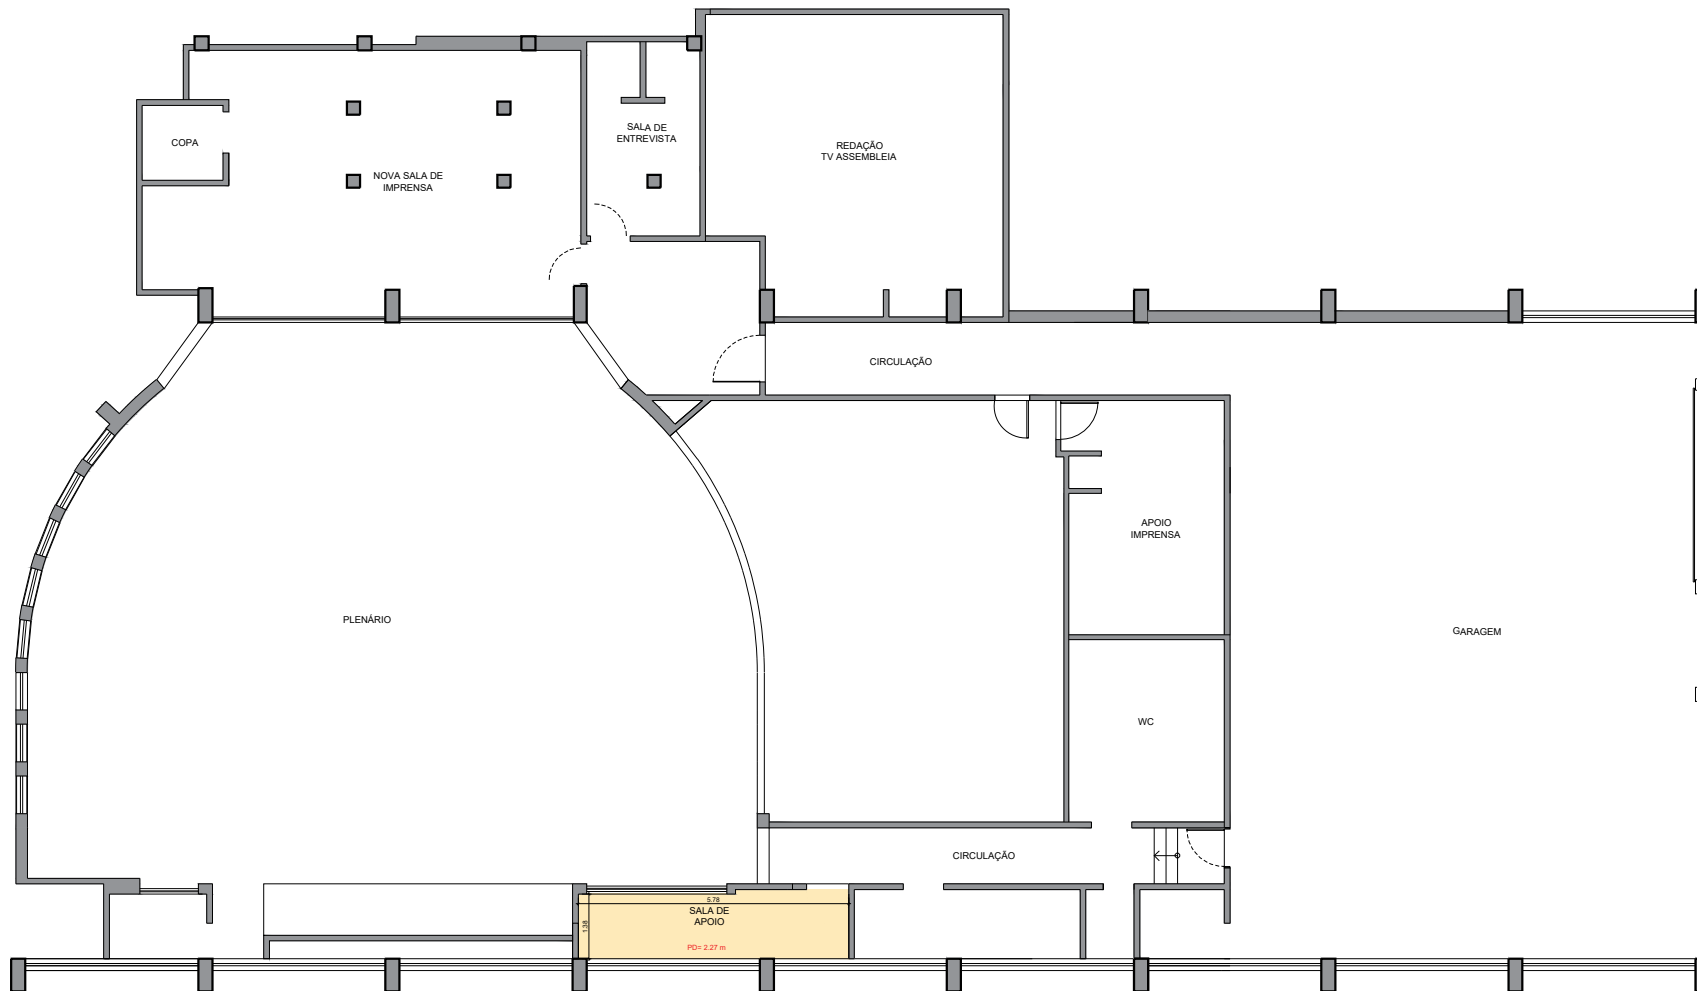

PLANTA BAIXA - FORRO DE GESSO

ESCALA → 1 / 120

LEGENDA	
ESPECIFICAÇÃO	QUANT.
 GESSO ACARTONADO	8.22 m²

ASSEMBLEIA LEGISLATIVA DA PARAÍBA

PLANTA: FORRO DE GESSO

PROJETO: PLENÁRIO


ARQUITETO(A) RESP.:
BRUNA OLIVEIRA NUNES

CAU:
A184215-3

DATA:
JUNHO/ 2026

FASE PROJETO:
EXECUTIVO

PRANCHA
01/01

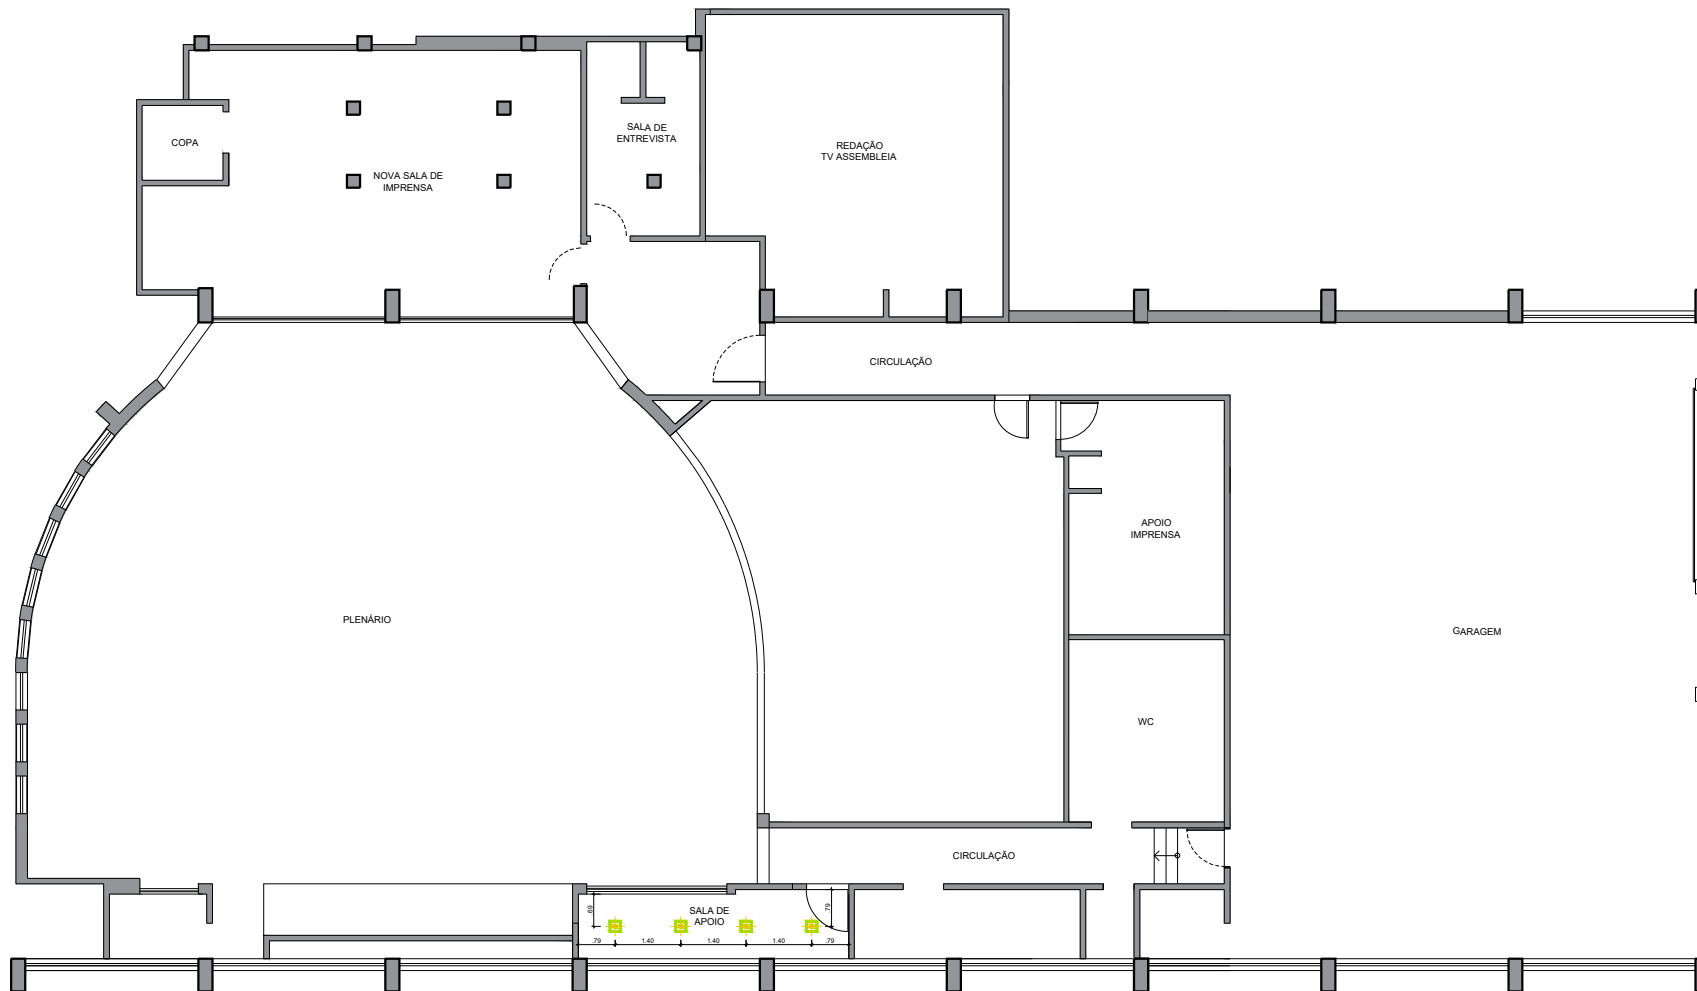

PLANTA BAIXA - LUMINOTÉCNICO

ESCALA → 1 / 120

LEGENDA		
DESCRIÇÃO	TEMP.	QUANT.
 PAINEL DE LED 22X22 - 20W	4000K	04

ASSEMBLEIA LEGISLATIVA DA PARAÍBA

PLANTA:

LUMINOTÉCNICO

PROJETO: PLENÁRIO


ARQUITETO(A) RESP.:
BRUNA OLIVEIRA NUNES

CAU:
A184215-3

DATA:
JUNHO/ 2026

FASE PROJETO:
EXECUTIVO

PRANCHA
01/01

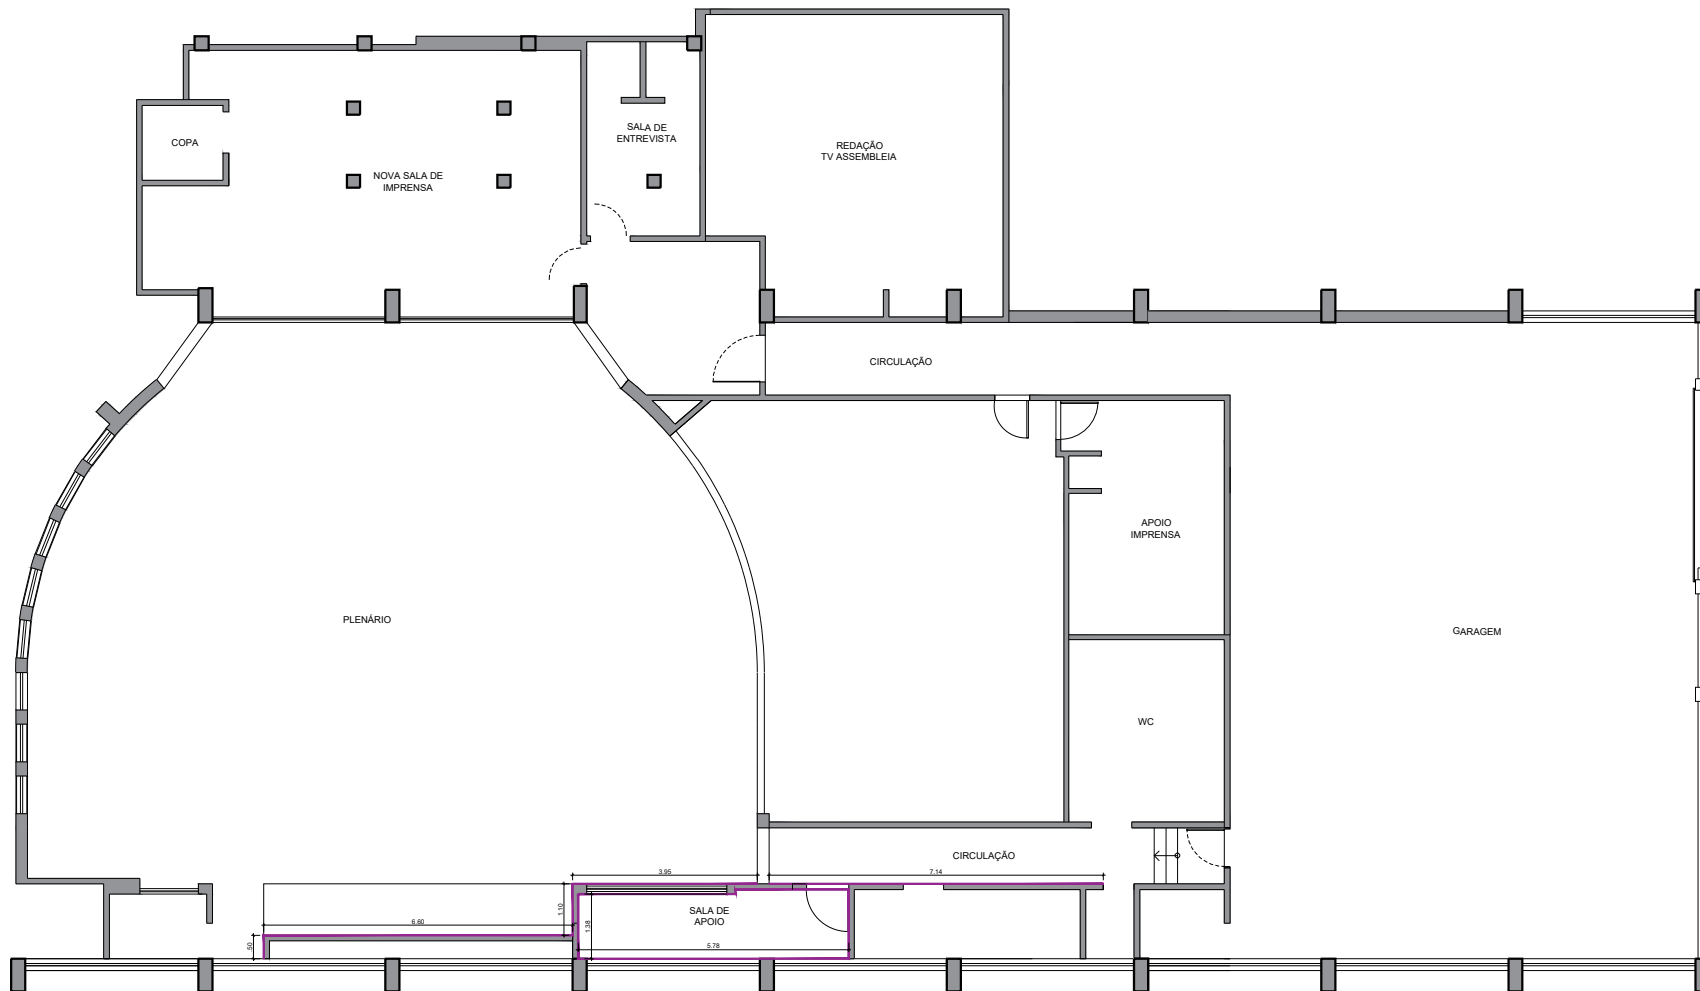

PLANTA BAIXA - PINTURA

ESCALA 1 / 120

PINTURA	
ESPECIFICAÇÃO	QUANT.
TINTA: BRANCO GELO	76,86 m²

OBSERVAÇÕES:

- PINTURA E EMASSAMENTO COMPLETO
- PÉ DIREITO APROXIMADO: 2.27 M

ASSEMBLEIA LEGISLATIVA DA PARAÍBA

PLANTA:

PINTURA

PROJETO: PLENÁRIO




ARQUITETO(A) RESP.:
BRUNA OLIVEIRA NUNES

CAU:
A184215-3

DATA:
JUNHO/ 2026

FASE PROJETO:
EXECUTIVO

PRANCHA
01/01

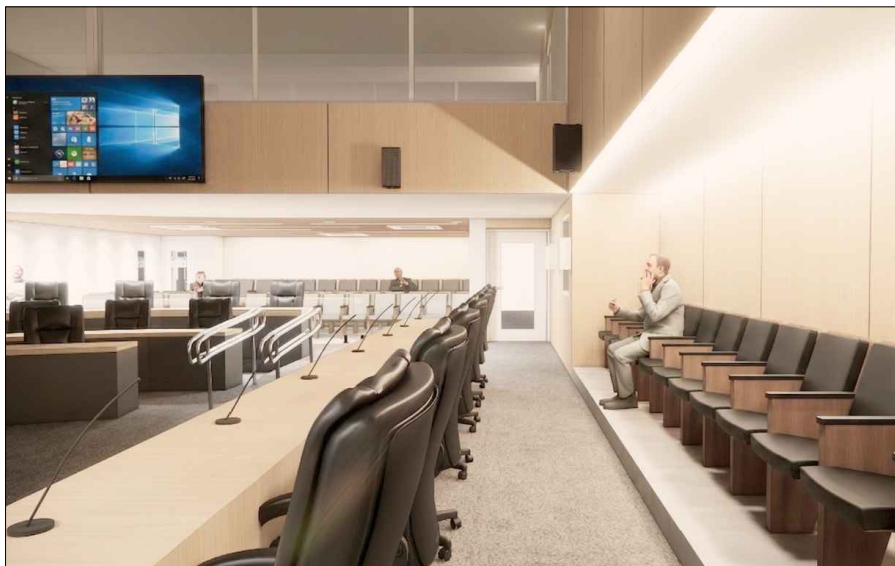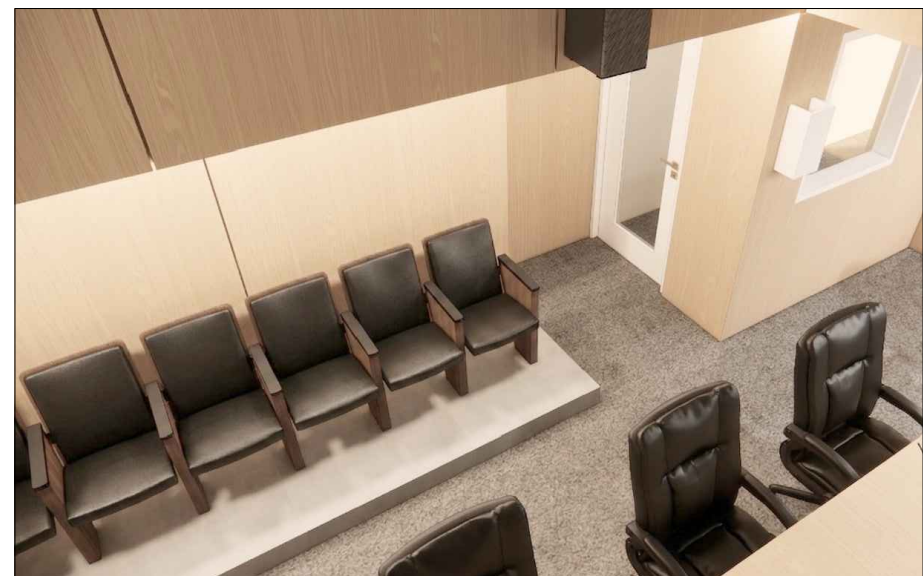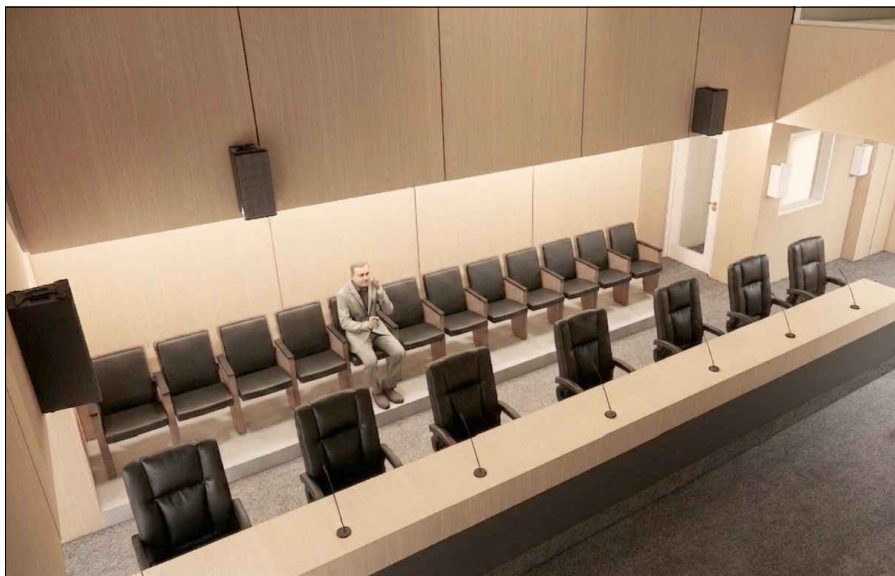

 PERSPECTIVAS

ASSEMBLEIA LEGISLATIVA DA PARAÍBA

PLANTA:

PERSPECTIVAS

PROJETO: PLENÁRIO

ARQUITETO(A) RESP.:
BRUNA OLIVEIRA NUNES

CAU:
A184215-3

DATA:
JUNHO/ 2026

FASE PROJETO:
EXECUTIVO

PRANCHA
01/01