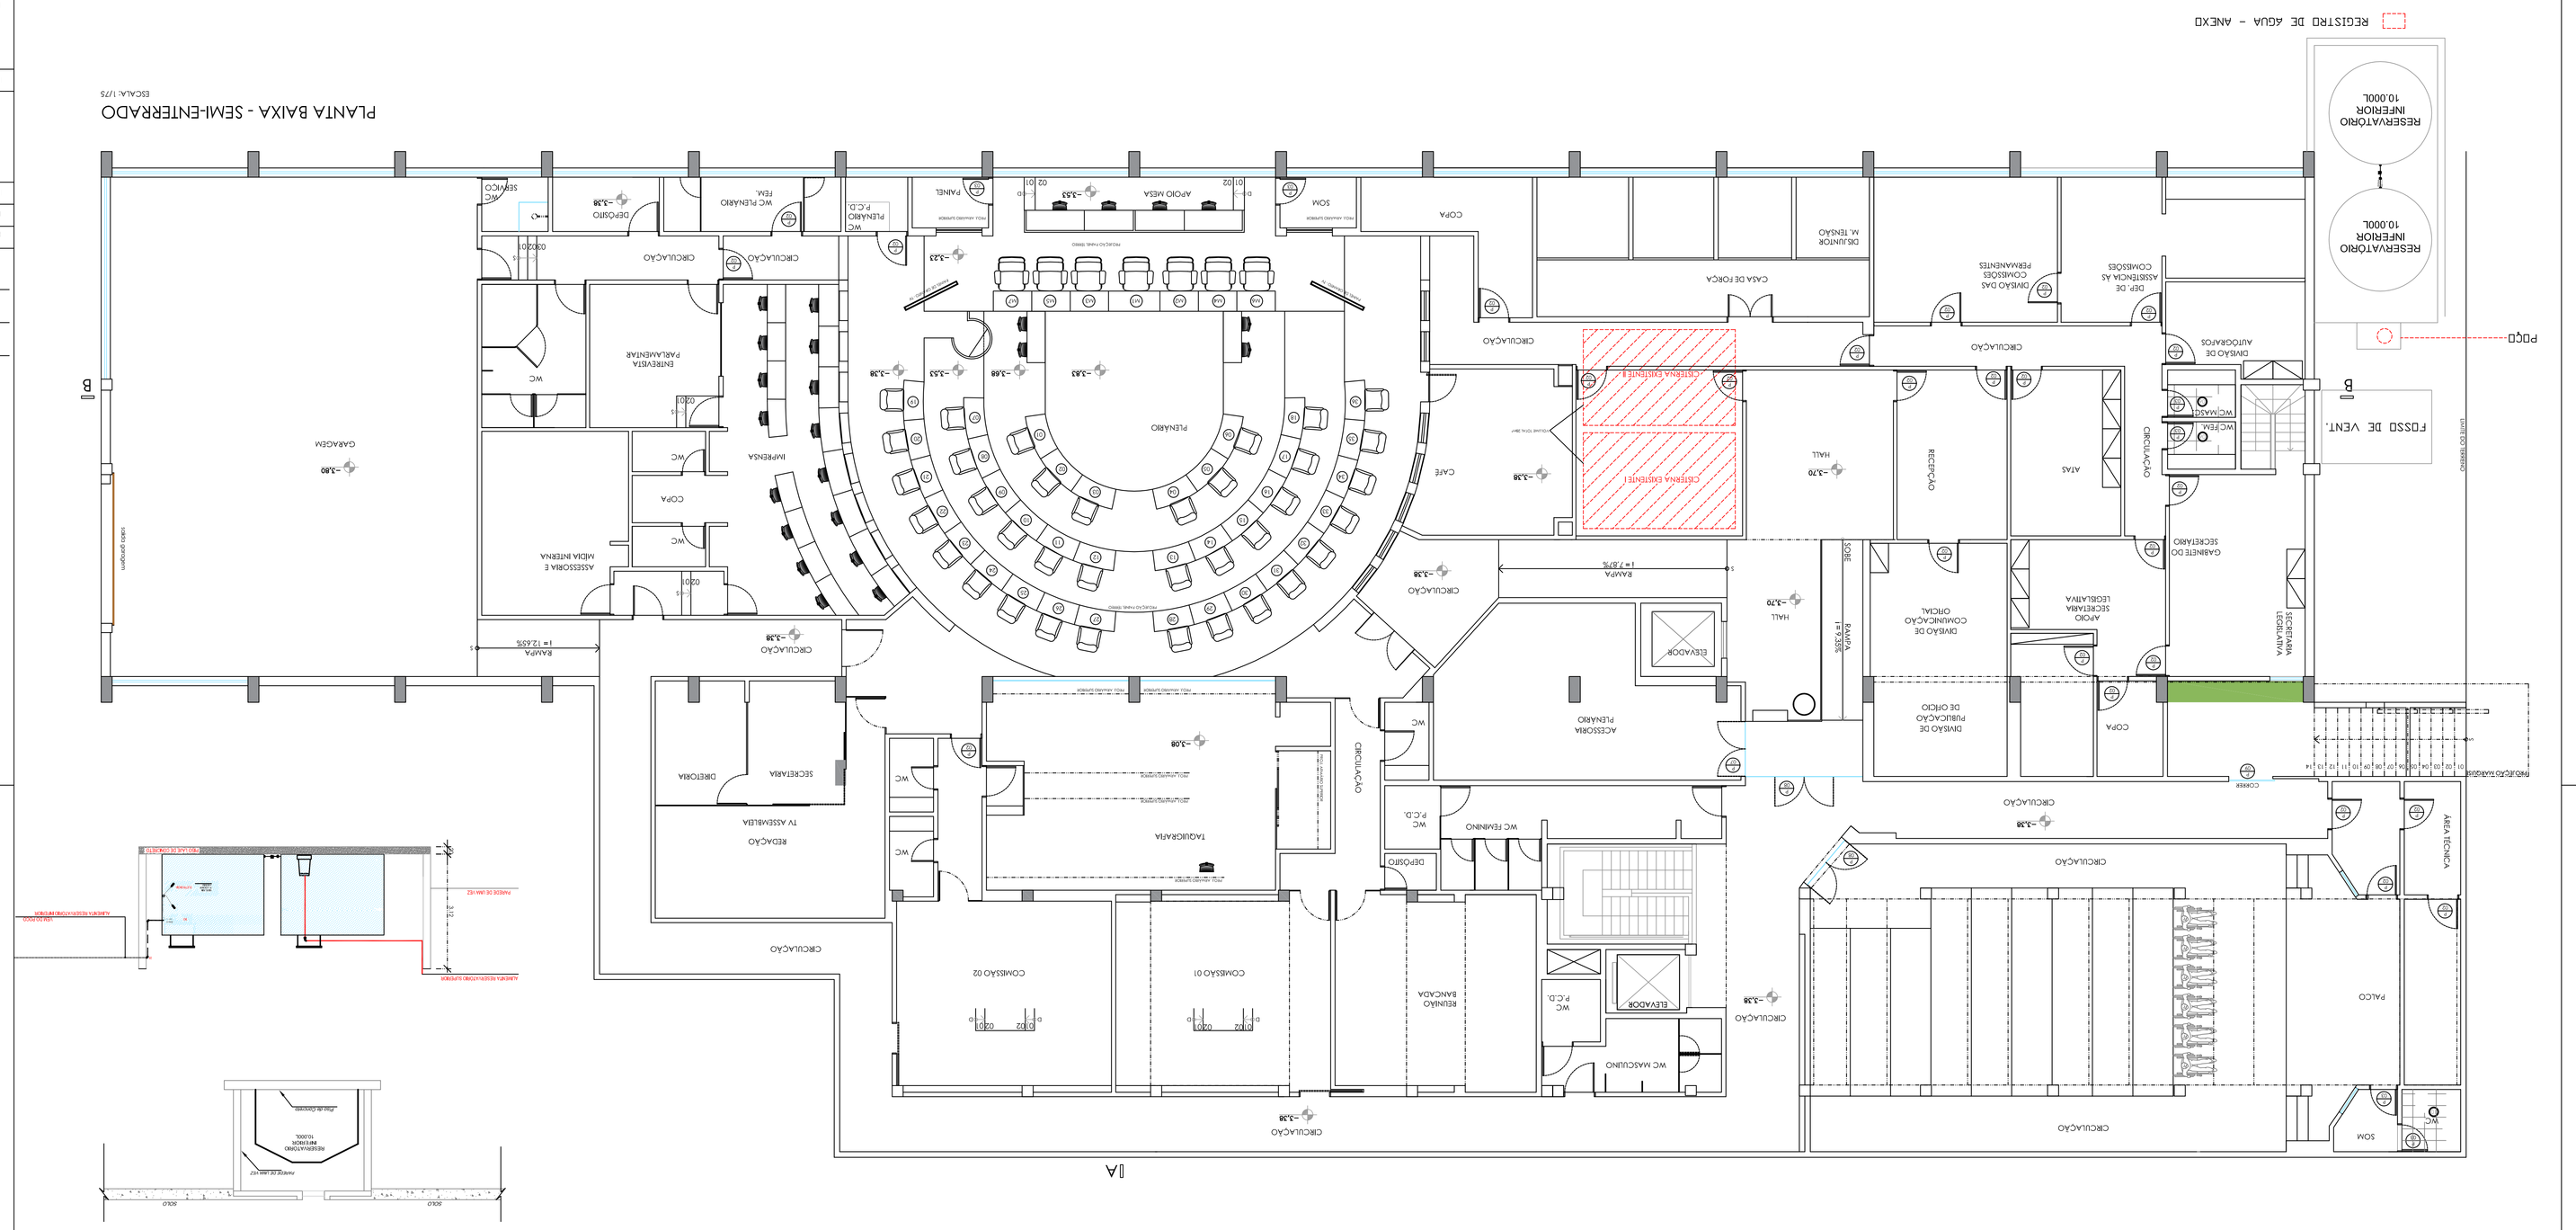
PLANTA BAIXA - SEMI-ENTERRADO
ESCALA: 1/75
REGISTRO DE ÁGUA - ANEXO
RESERVATÓRIO INFERIOR 10.000L
RESERVATÓRIO INFERIOR 10.000L
POÇO
FOSSO DE VENT.
DIVISÃO DE AUTOCENTROS
DEP. DE ASSISTÊNCIA AS COMISSÕES
DIVISÃO DAS COMISSÕES PERMANENTES
CIRCULAÇÃO
WC FEM.
WC MASC.
GABINETE DO SECRETÁRIO
ATAS
RECEPÇÃO
HALL
CIRCULAÇÃO
CASA DE FORÇA
DEJUNTOR M. TENSÃO
COPA
SOM
CENTRAL TELEFÔNICA
CENTRAL DATA
CIRCULAÇÃO
CAFÉ
CIRCULAÇÃO
ACESSORIA PLENÁRIO
ELEVADOR
HALL
RAMPA i = 7,8%
RAMPA i = 12,65%
CIRCULAÇÃO
ASSESSORIA E MÍDIA INTERNA
COPA
WC
WC
IMPRENSA
ENTREVISTA PARLAMENTAR
WC
CIRCULAÇÃO
CIRCULAÇÃO
DEPÓSITO
SERVIÇO
WC
GARAGEM
PLENÁRIO
APOIO MESA
PAINEL
SOM
DEPÓSITO
WC F.C.D.
WC FEMININO
WC F.C.D.
WC MASCULINO
ELEVADOR
ESTANDE DE ATENDIMENTO
ESTANDE DE ATENDIMENTO
ESTANDE DE ATENDIMENTO