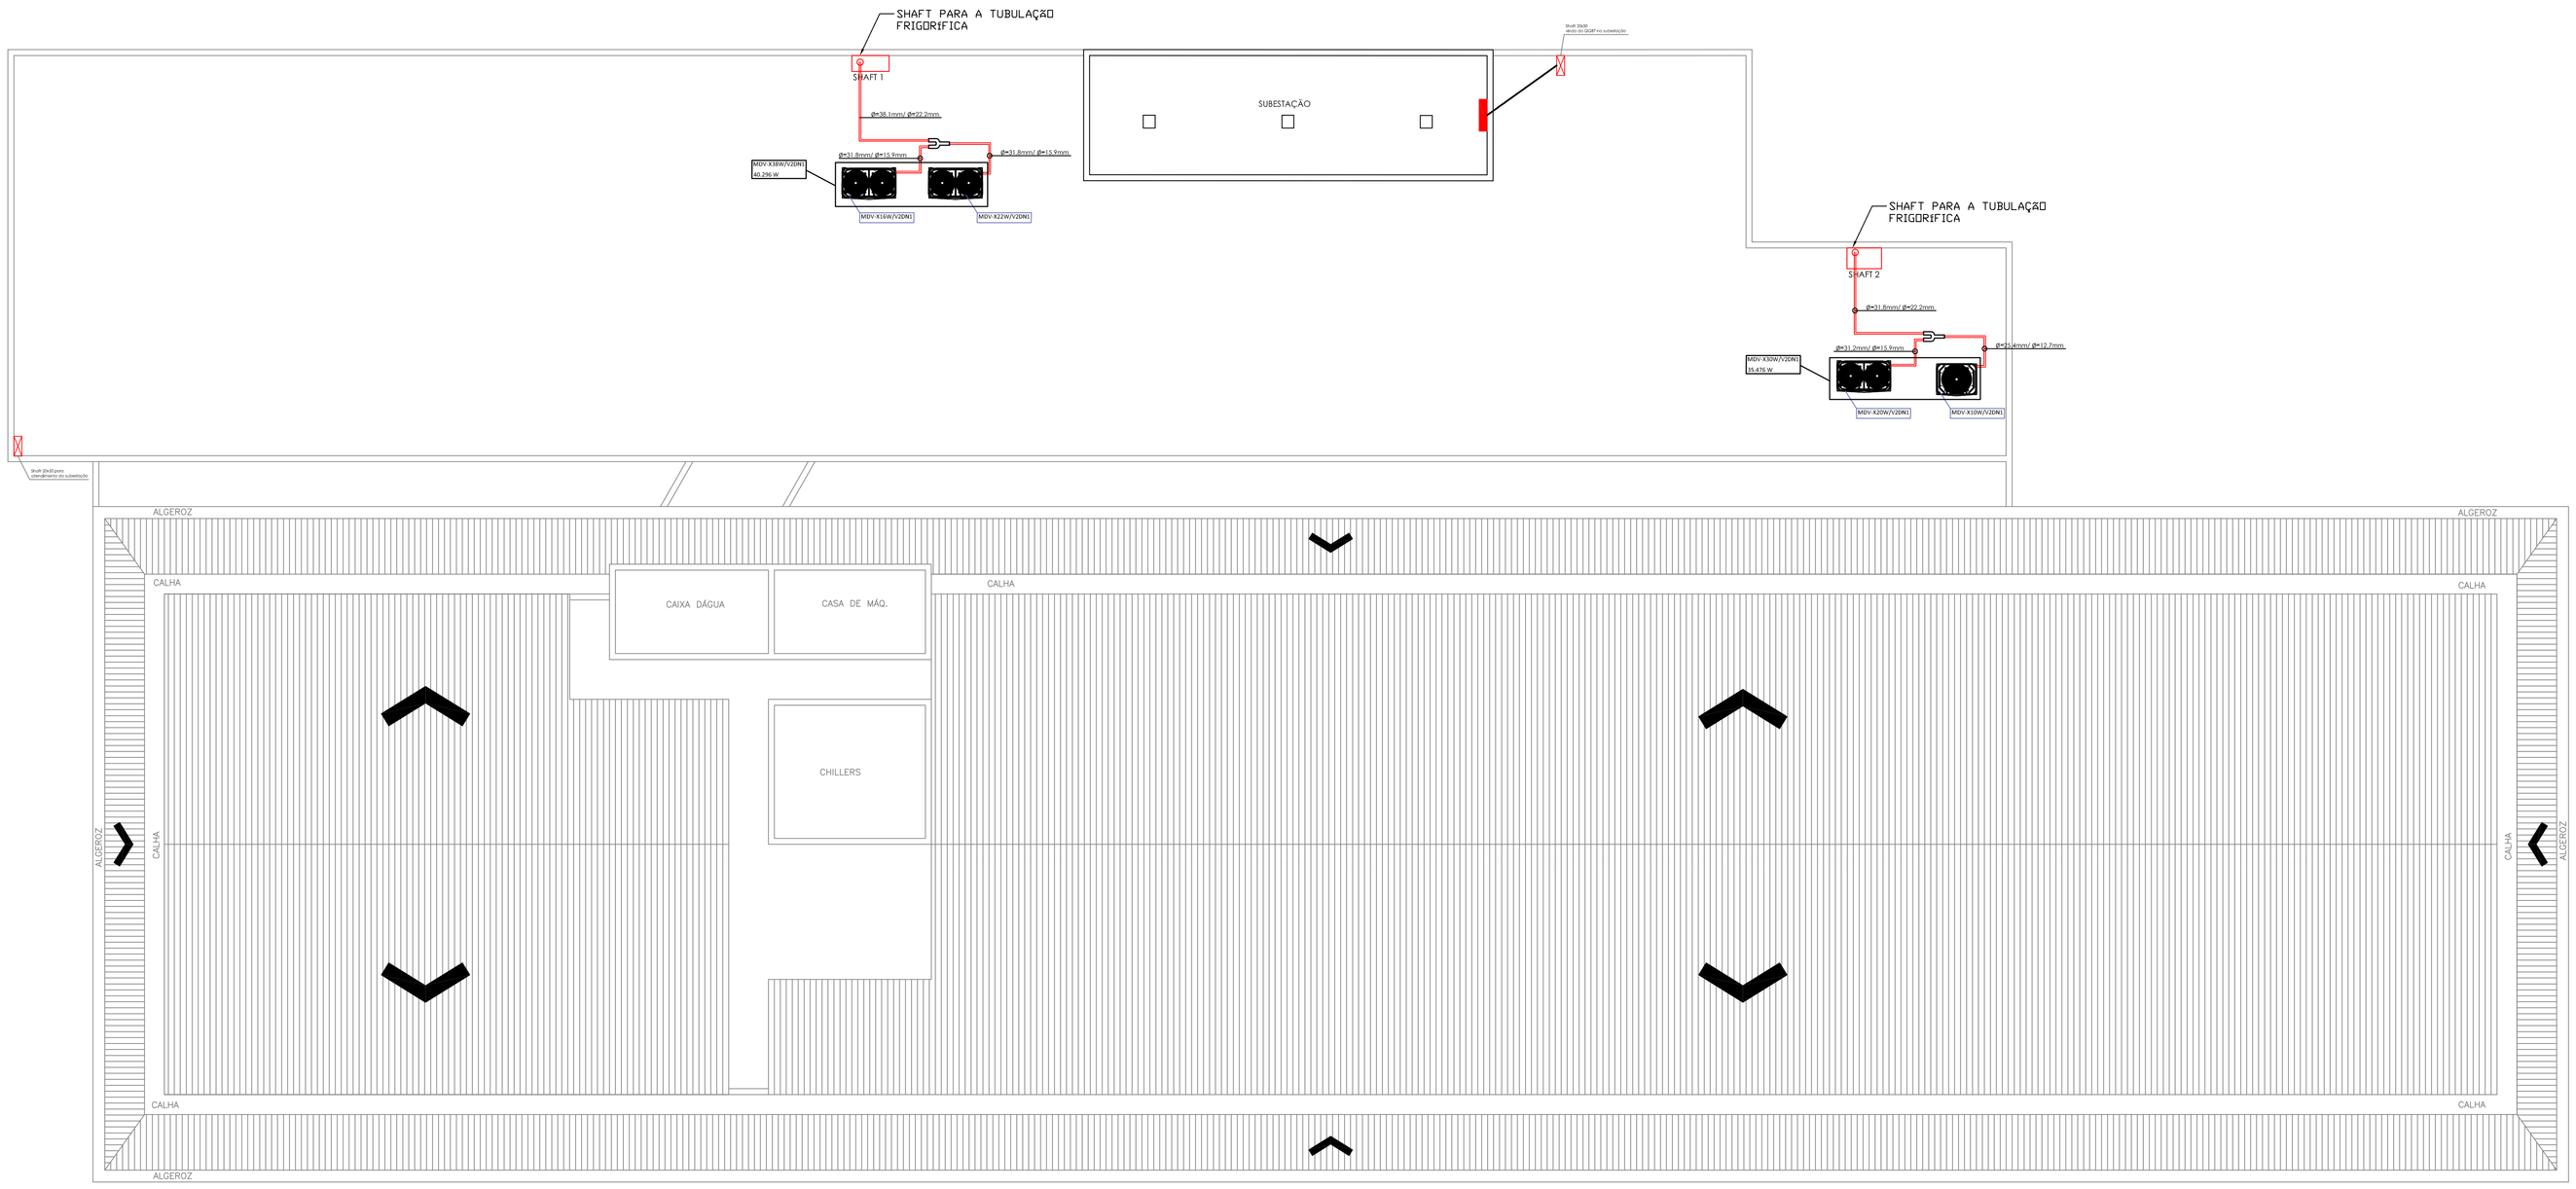

PLANTA BAIXA - COBERTA

ESCALA: 1/75

NOME	ASSEMBLÉIA LEGISLATIVA DO ESTADO DA PARAÍBA
LOCALIZAÇÃO.	JOÃO PESSOA - PB
TÍTULO DO PROJETO	PROJETO DE AR CONDICIONADO
TÍTULO DO DESENHO	PLANTA BAIXA COBERTA
ESCALA	INDICADAS
DATA	14/06/2017
Nº da PRANCHA	01/05
PROJETISTA	Telefone: (83) 9382 7131 email: gerusoaperdeu@gmail.com.br site: www.pordeuprojetos.com.br CREA: 105034224-0 Pordeus PROJETOS E CONSULTORIA LTDA REVISÃO - 04