DETALHE 01 - Conexão correta de drenos em caso de instalações com duas ou mais unidades evaporadoras utilizando-se do mesmo tubo de drenagem.

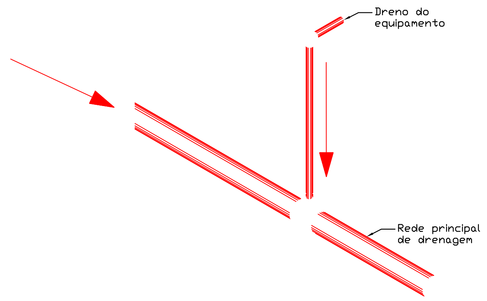

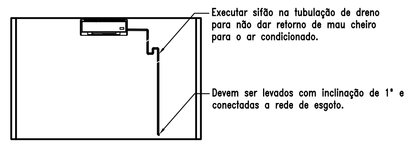

DETALHE 06—INTERLIGAÇÃO DO DRENO NA REDE DE ESGOTO

SEM ESCALA

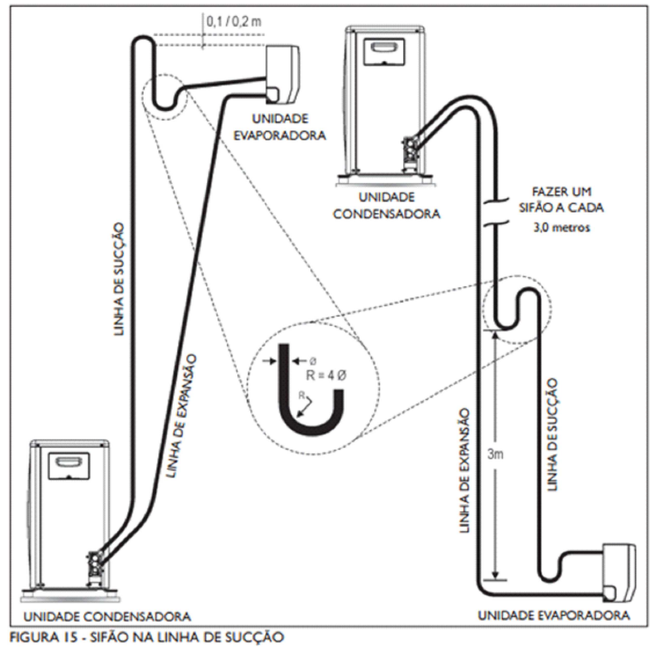

FIGURA 15 - SIFÃO NA LINHA DE SUCÇÃO

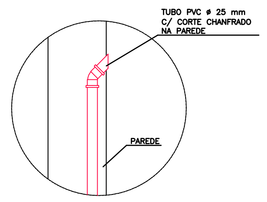

DETALHE 04—LIGAÇÃO TIPO – DRENO – SPLITS HI WALL

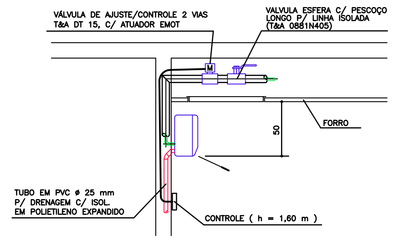

DETALHE 05 – INSTALAÇÃO SPLIT HI–WALL

ESCALA : 1/25

NOME	ASSEMBLÉIA LEGISLATIVA DO ESTADO DA PARAÍBA
LOCALIZAÇÃO	JOÃO PESSOA - PB
TÍTULO DO PROJETO	PROJETO DE AR CONDICIONADO
TÍTULO DO DESENHO	ESQUEMA TUBULAÇÃO FRIGORÍFICA
ESCALA	INDICADAS
DATA	14/06/2017
Nº da PRANCHA	03/05
PROJETISTA	Pordeus ENGENHARIA Telefone: (83) 9382 7131 email: geremoupordeu@gmail.com.br site: www.pordeuspojetos.com.br CREA: 150430236O
	REVISÃO - 04