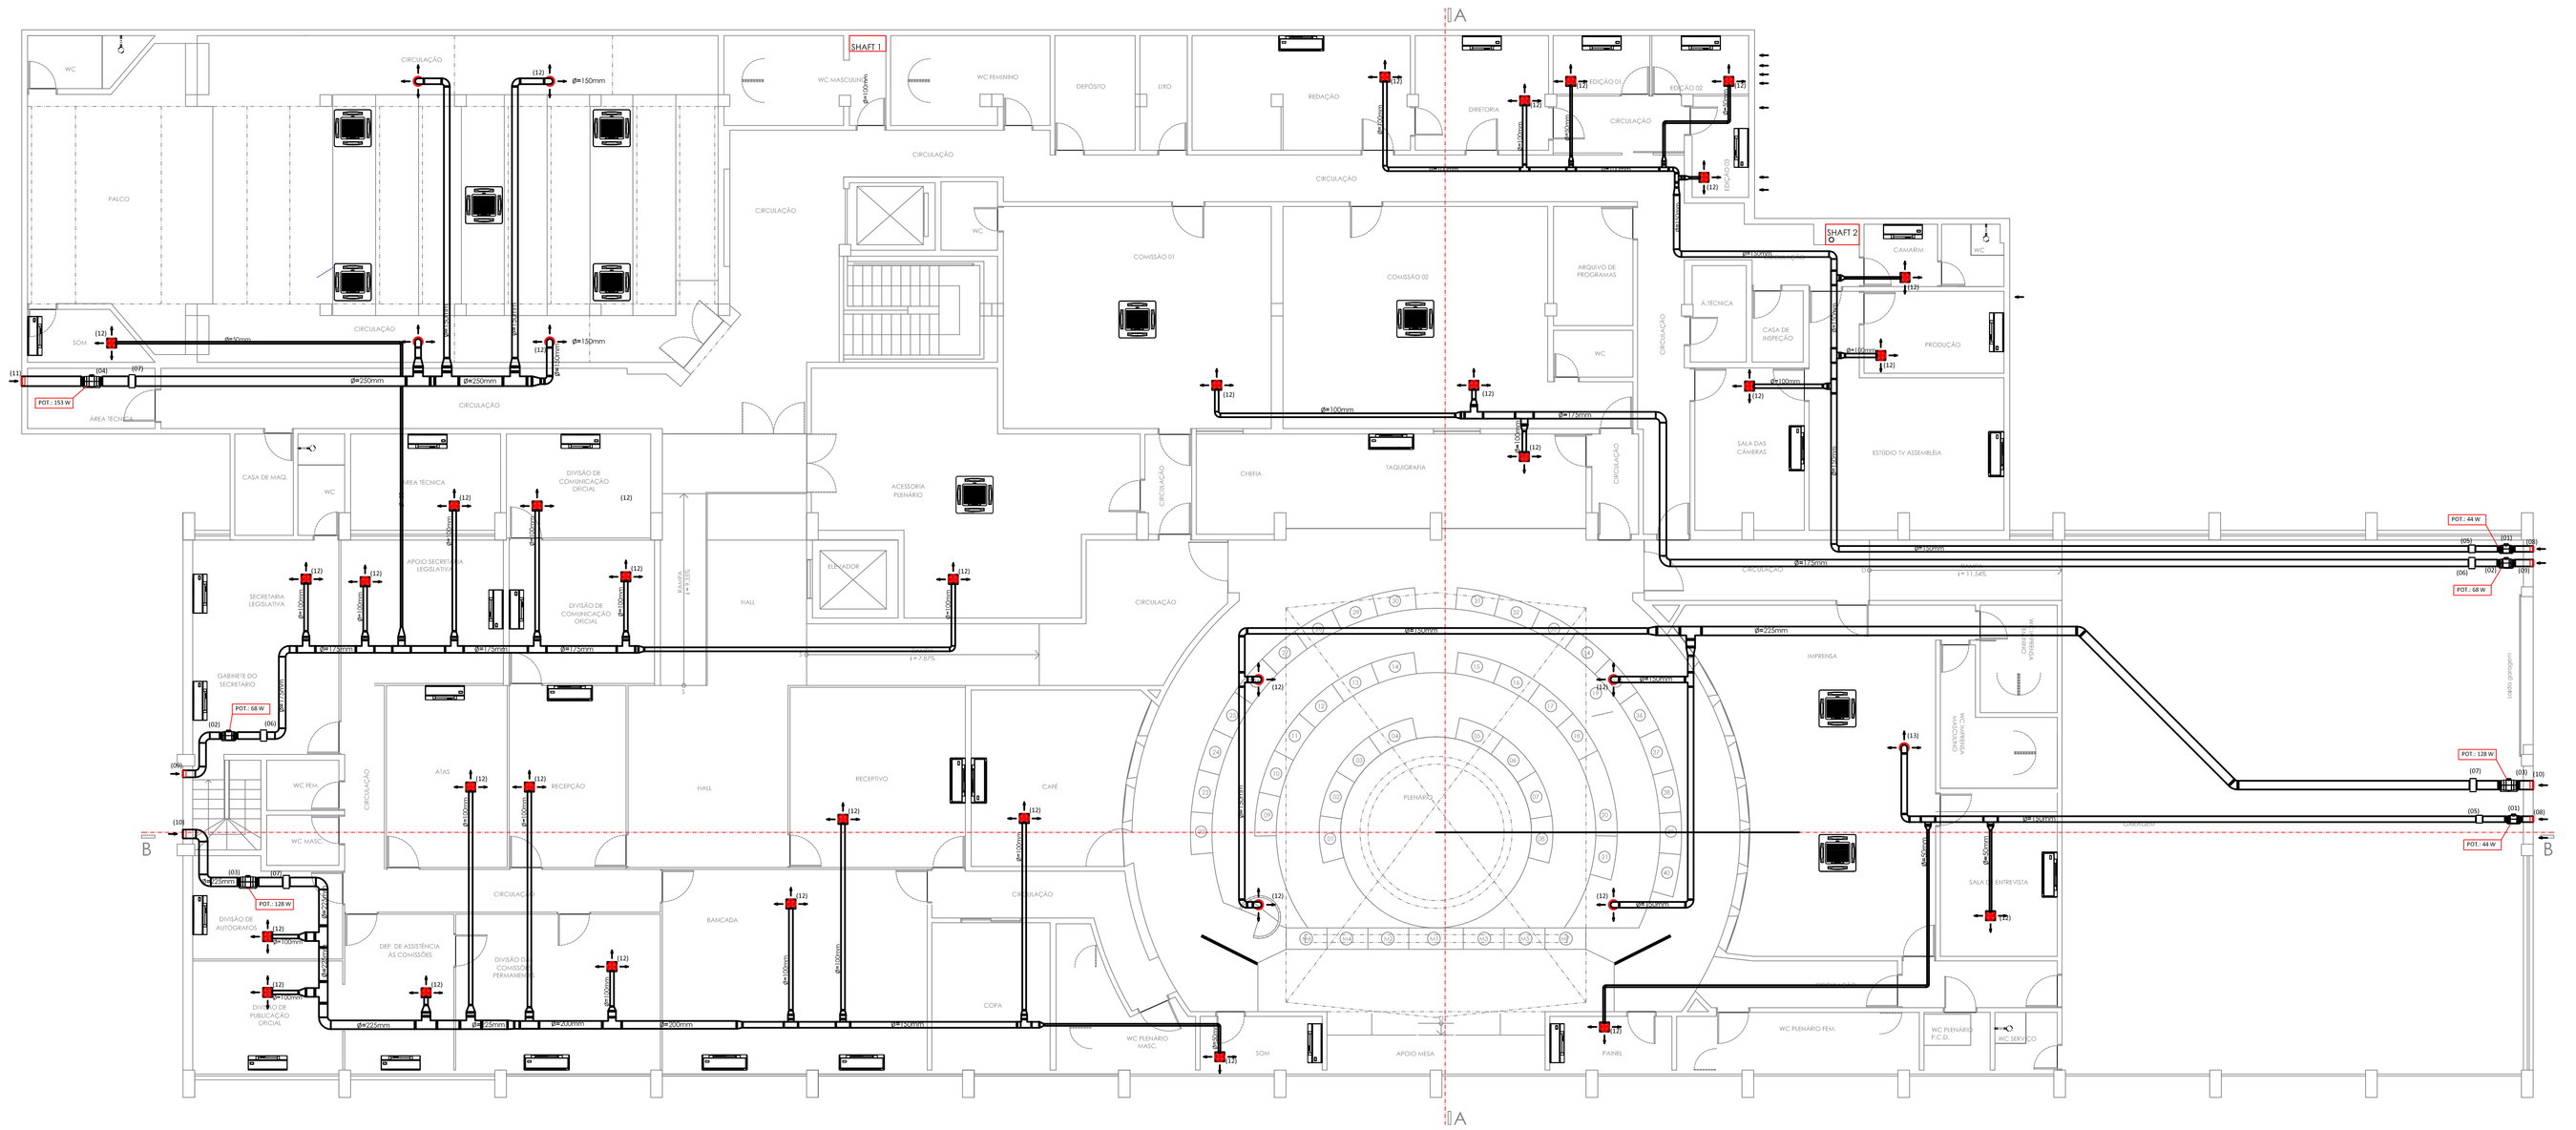
SHAFT 1
SHAFT 2
PALCO
CIRCULAÇÃO
WC
WC MASCULINO
WC FEMININO
DEPÓSITO
LIXO
REDAÇÃO
DIRETORIA
EDIÇÃO 01
EDIÇÃO 02
COMISSÃO 01
COMISSÃO 02
ARQUIVO DE PROGRAMAS
ÁREA TÉCNICA
CASA DE MAQ.
DIVISÃO DE COMUNICAÇÃO ORICAL
ACESSORIA PLENÁRIO
CHEFIA
TAQUIGRAFIA
CASA DE INSPEÇÃO
PRODUÇÃO
SALA DAS CÂMERAS
ESTÚDIO TV ASSEMBLÉIA
SECRETARIA LEGISLATIVA
APOIO SECRETARIA LEGISLATIVA
GABINETE DO SECRETÁRIO
HALL
ELEVADOR
ATAS
RECEPÇÃO
RECEPTIVO
CAFÉ
PLENÁRIO
IMPRENSA
DIVISÃO DE AUTOGRAFIA
DIV. DE ASSISTÊNCIA AS COMISSÕES
DIVISÃO DE COMISSÕES PERMANENTES
BANCADA
COPA
WC PLENÁRIO MASC.
SOM
APOIO MESA
PAINEL
WC PLENÁRIO FEM.
WC PLENÁRIO P.C.D.
SALA DE ENTREVISTA
POT.: 153 W
POT.: 68 W
POT.: 128 W
POT.: 44 W
Ø=150mm
Ø=250mm
Ø=200mm
Ø=125mm
Ø=100mm
Ø=125mm
Ø=125mm
Ø=125