



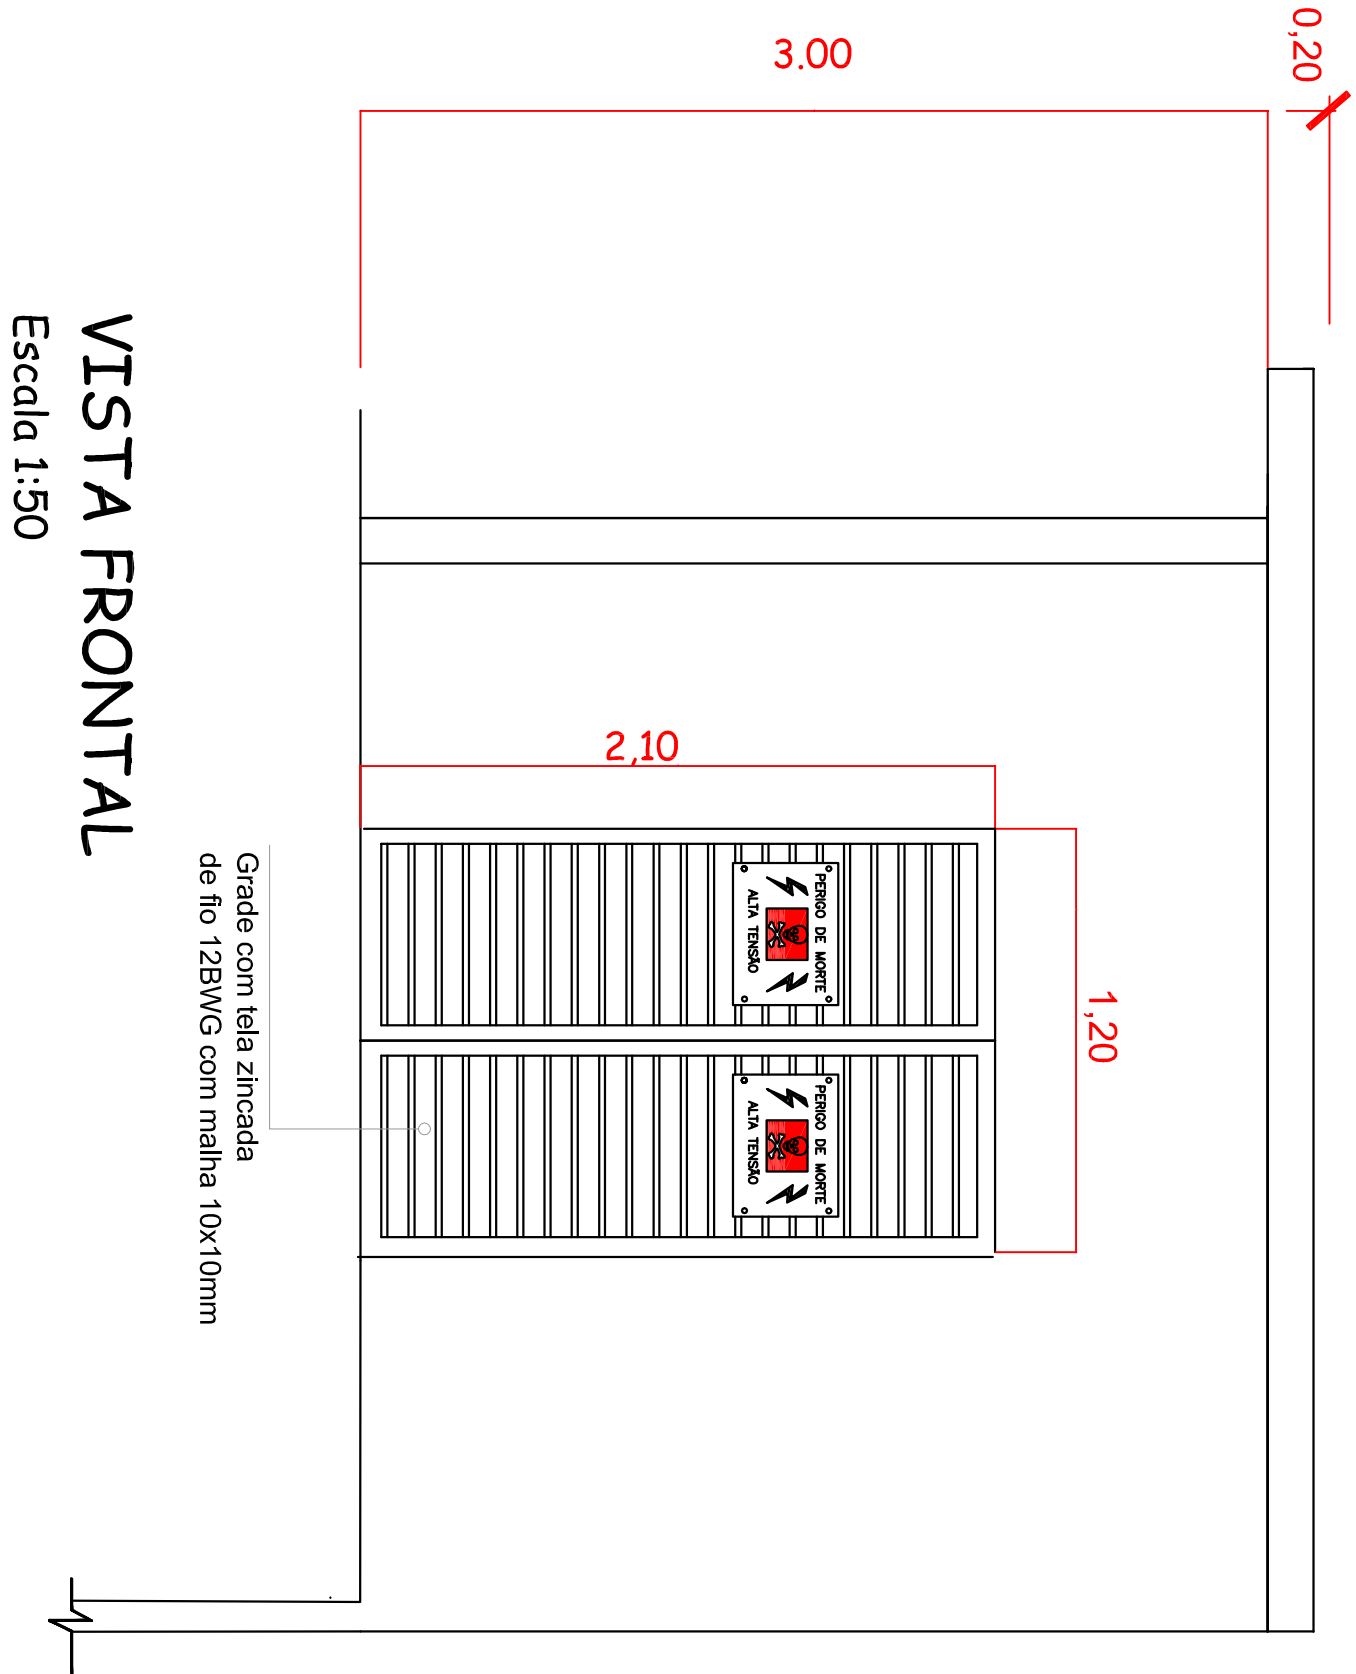

VISTA FRONTAL

Escala 1:50

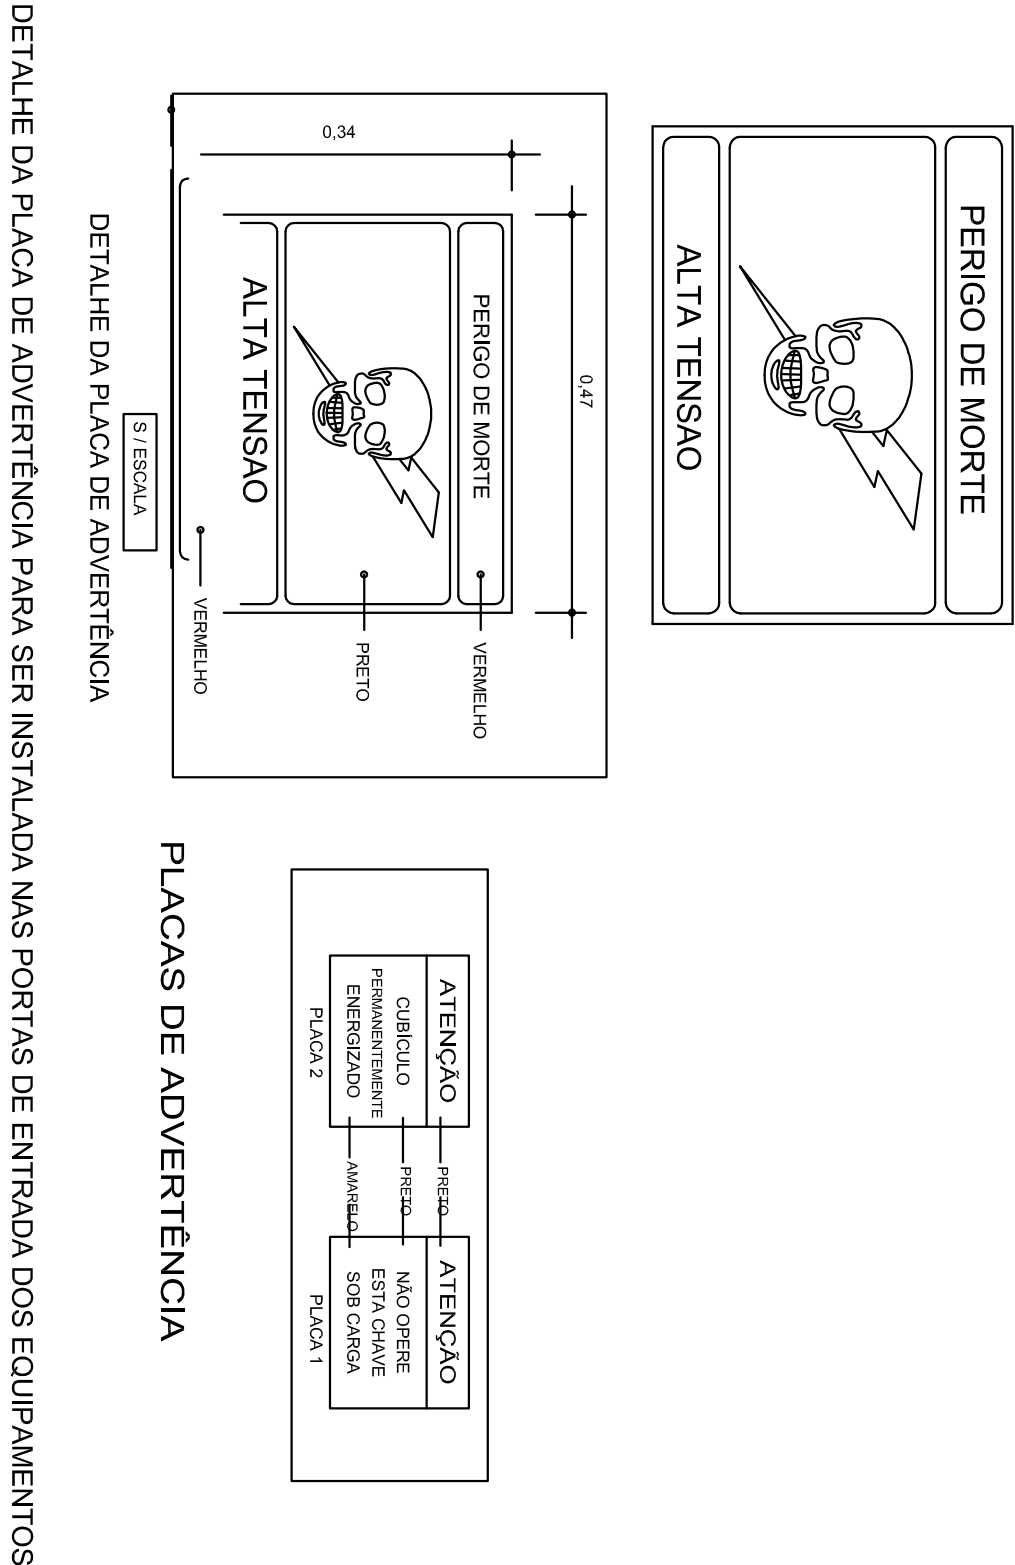

PLACAS DE ADVERTÊNCIA


DETALHE DA PLACA DE ADVERTÊNCIA PARA SER INSTALADA NAS PORTAS DE ENTRADA DOS EQUIPAMENTOS

CORTE AA

Escala 1:50

Painel malha galv.
dim. max: 10,0mm
(Até Teto)

Painel malha galv.
dim. max: 10,0mm
(Até Teto)

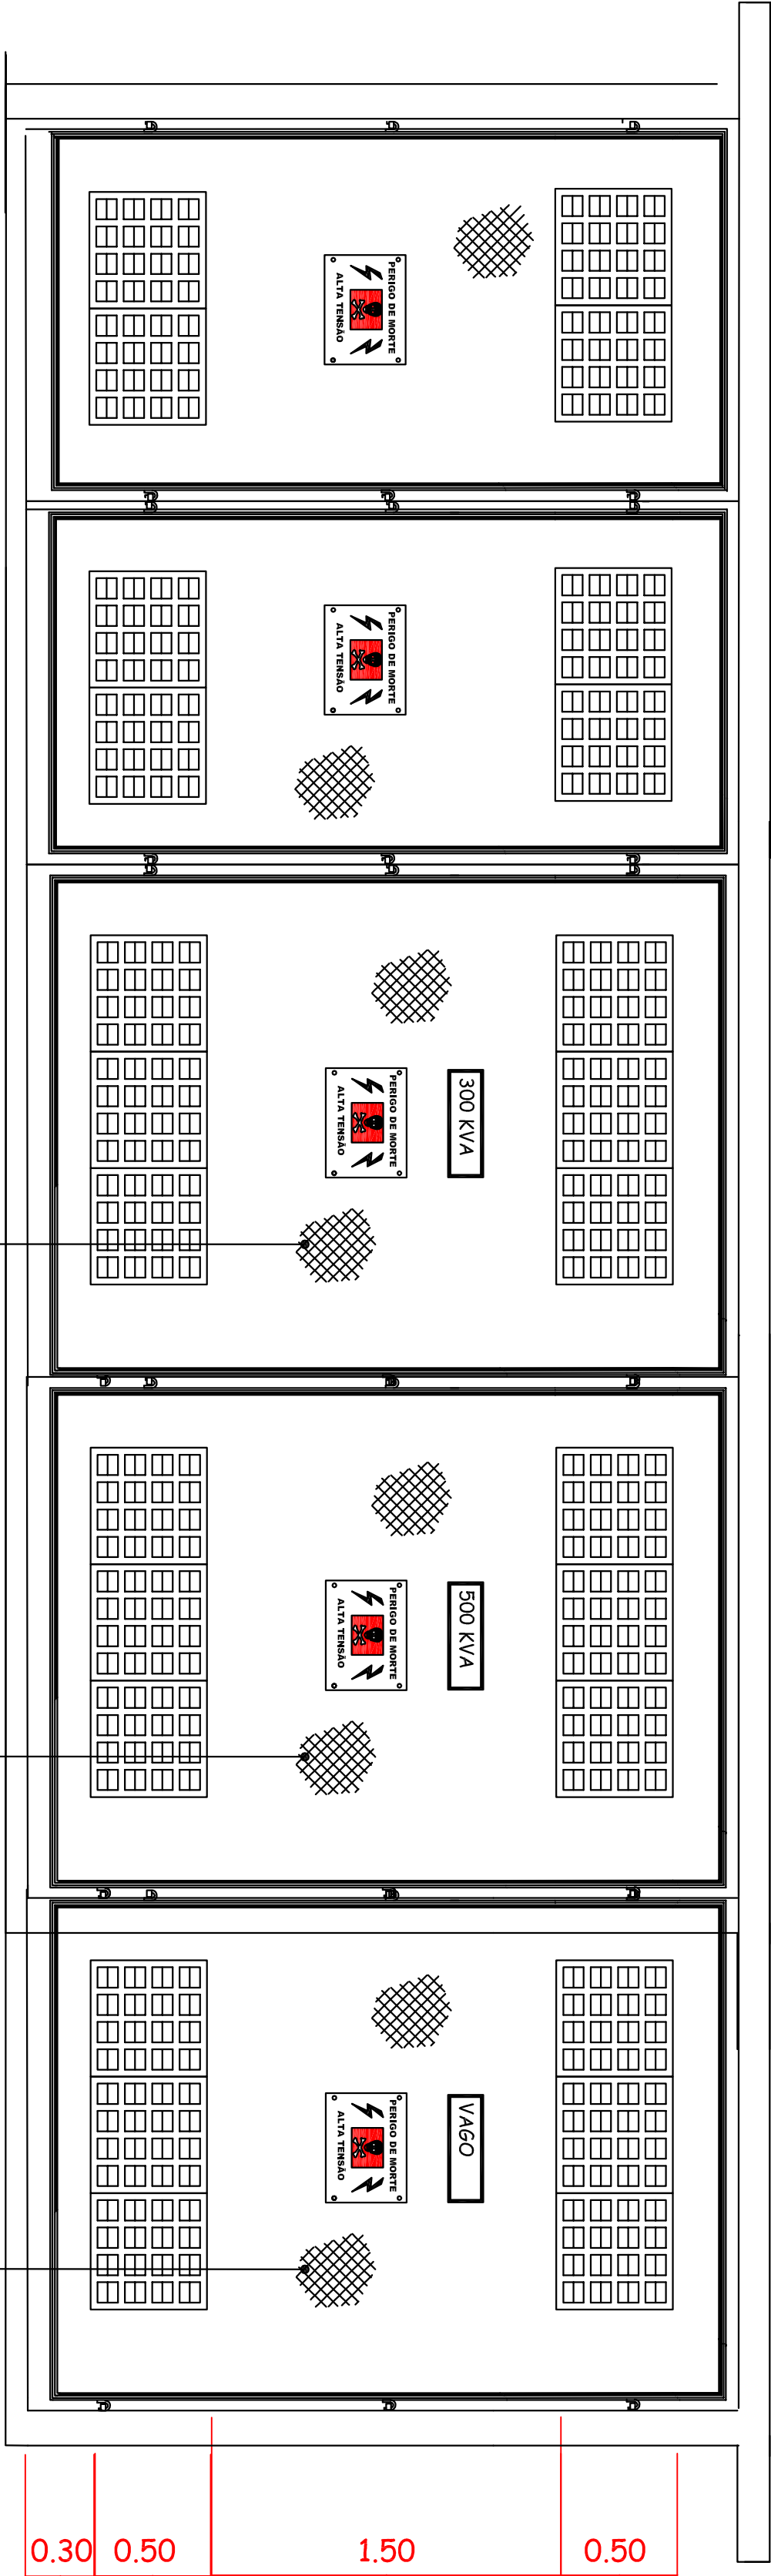

PROPRIETÁRIO			
PROJETO			
CONSTRUÇÃO			
PRANCHIA			
02/05		SUBESTAÇÃO ABRIGADA 800KVA	
LOCAL		JOÃO PESSOA - PB	
PROPRIETÁRIO		ASSEMBLEIA LEGISLATIVA DO ESTADO DA PARAIBA	
RESP. TÉCNICO		JOAQUIM ELIAS	
CREA 18034 17834			
ESCALA		DESENHO	
1/25		CORTES E FACHADAS	
DATA:		19/ABR/2017	