
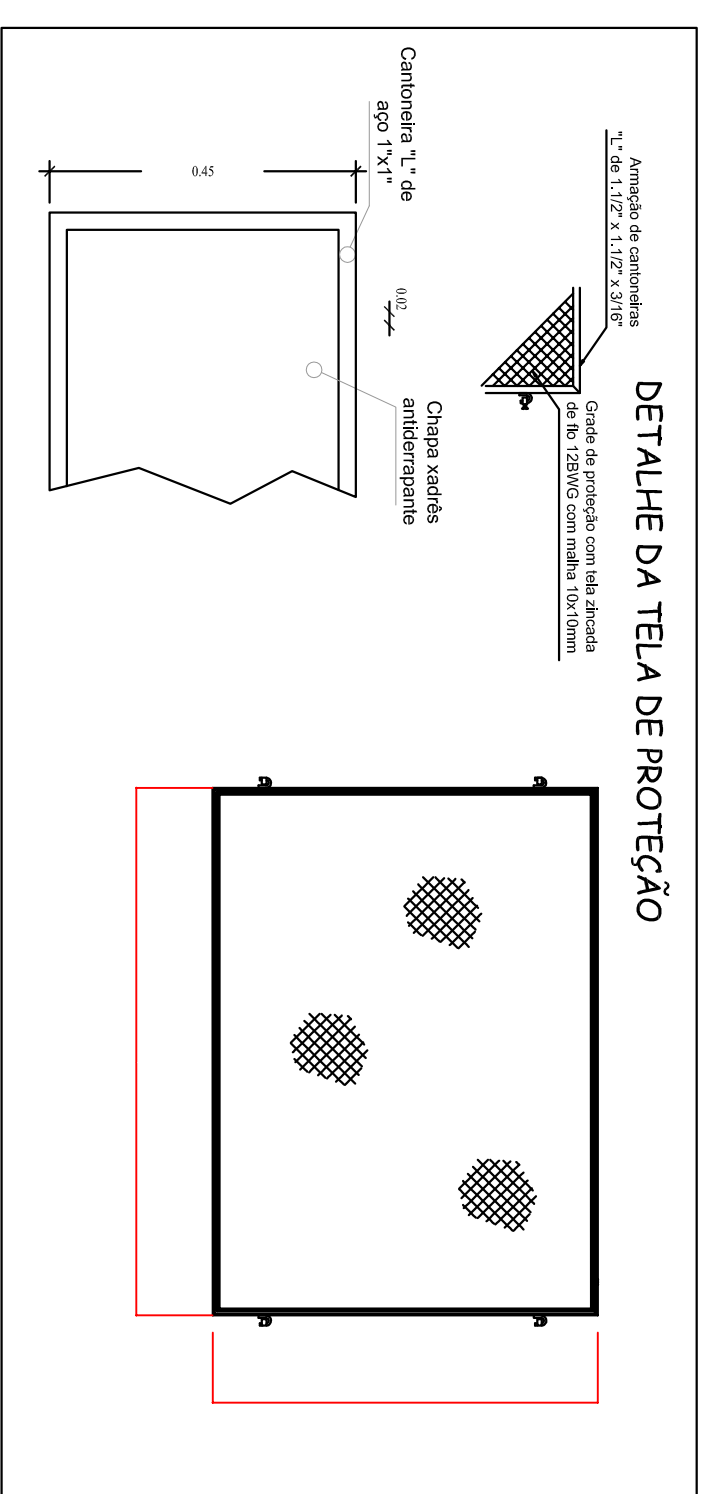
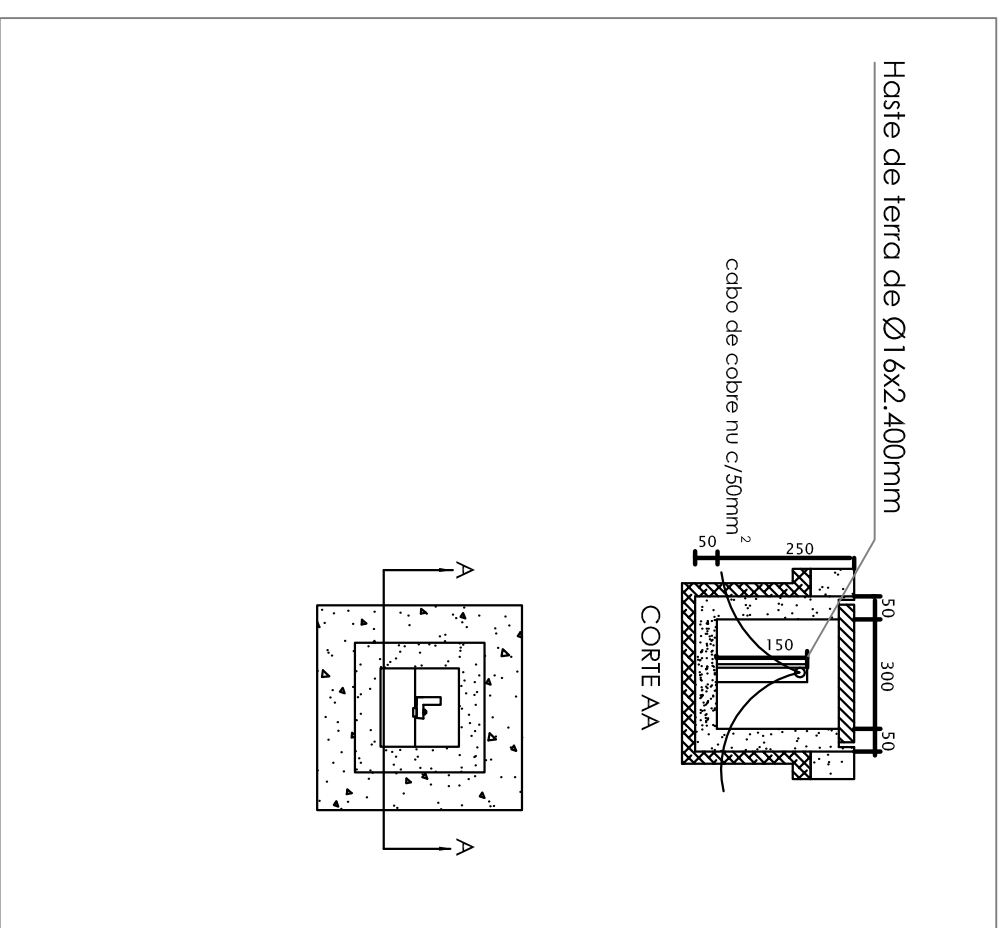
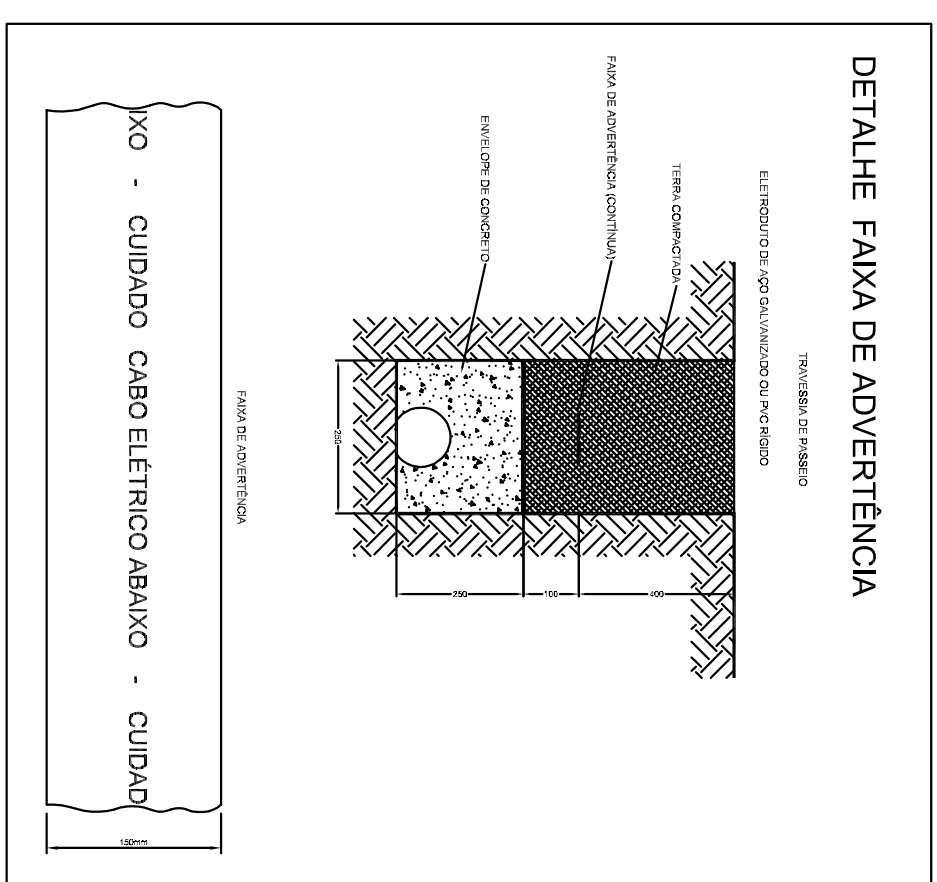
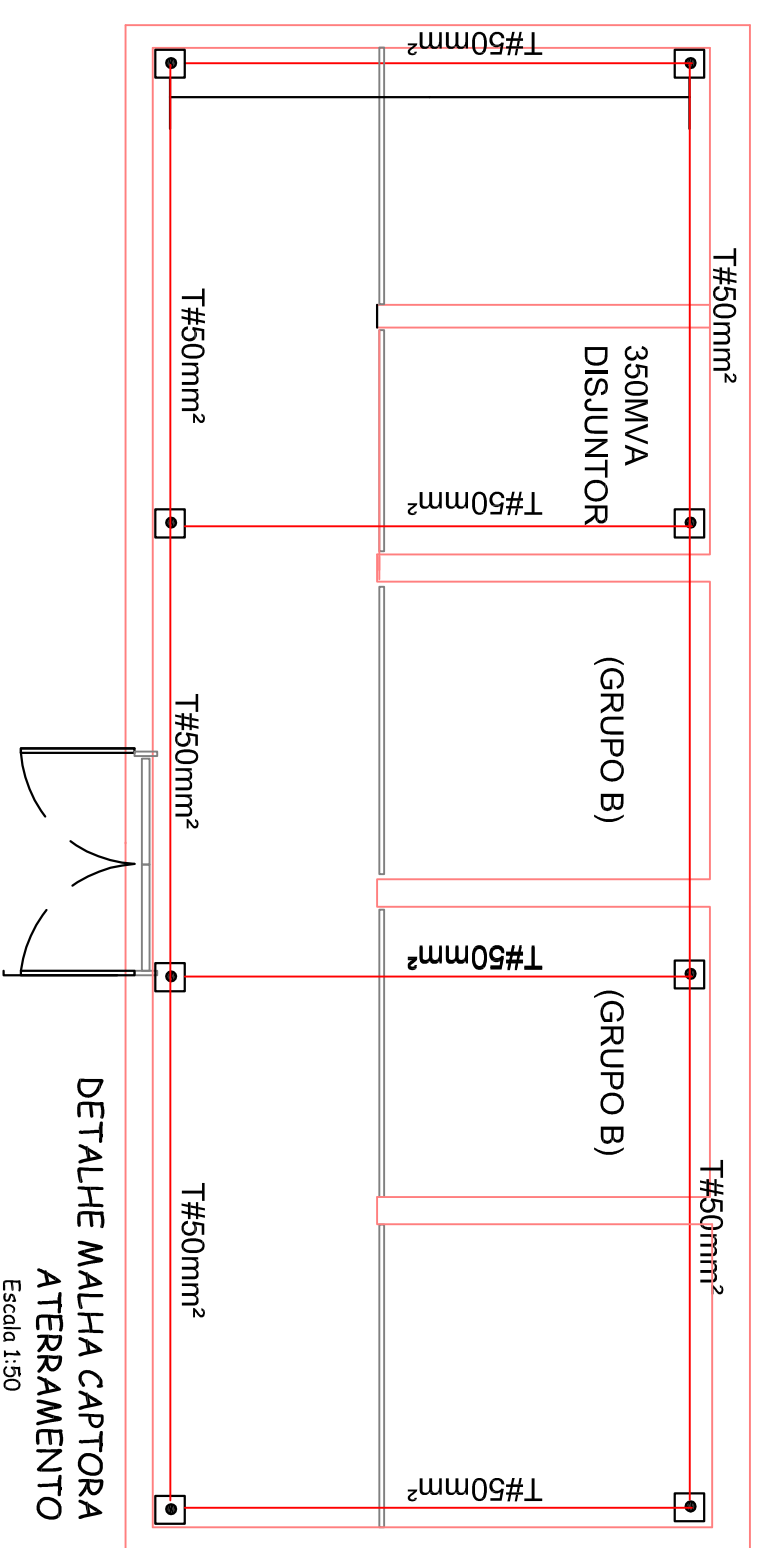
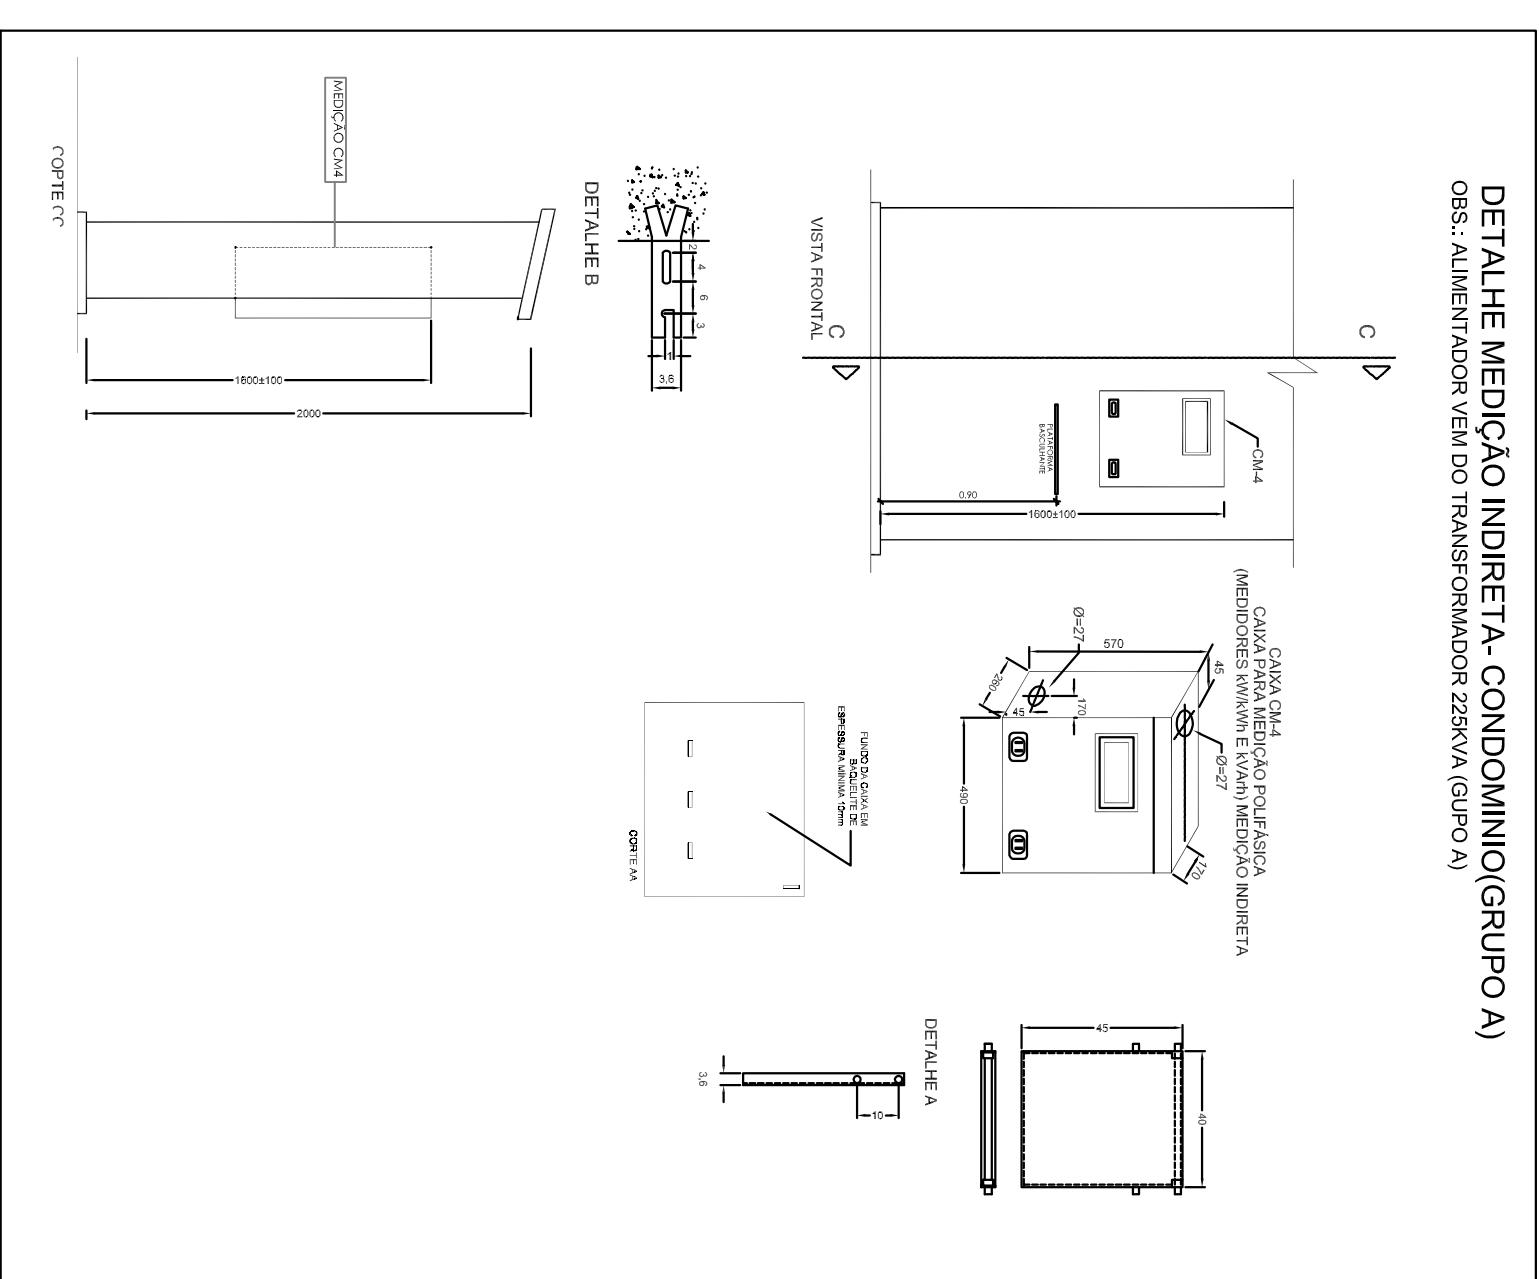
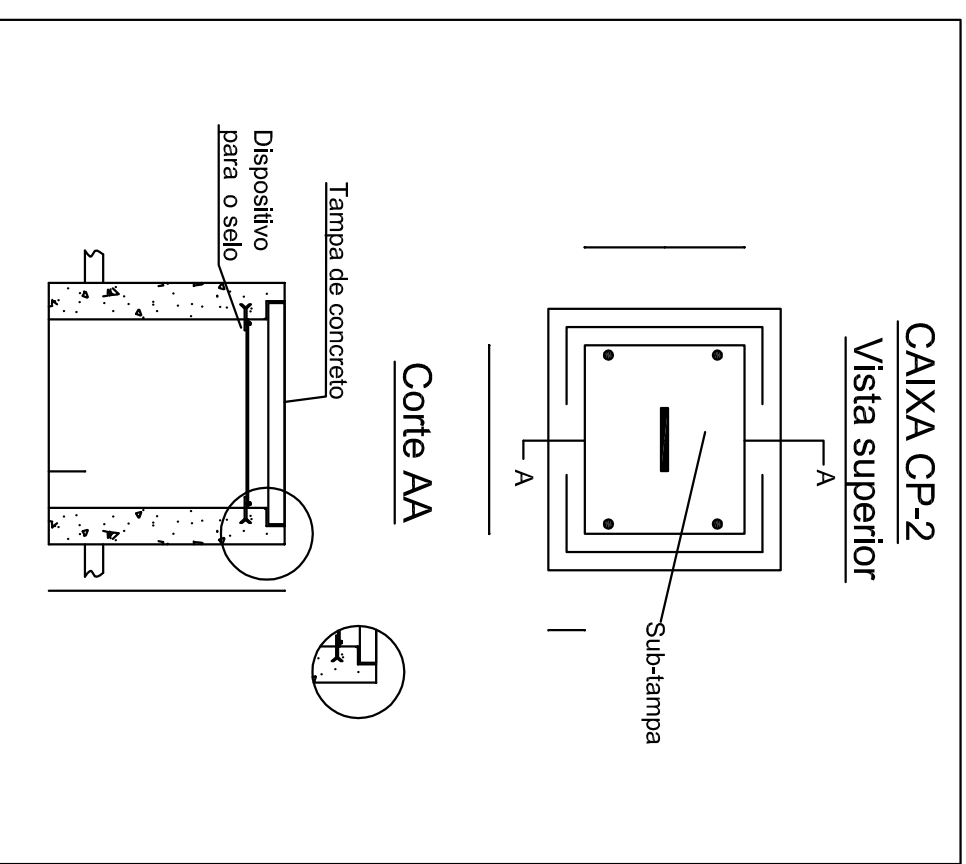


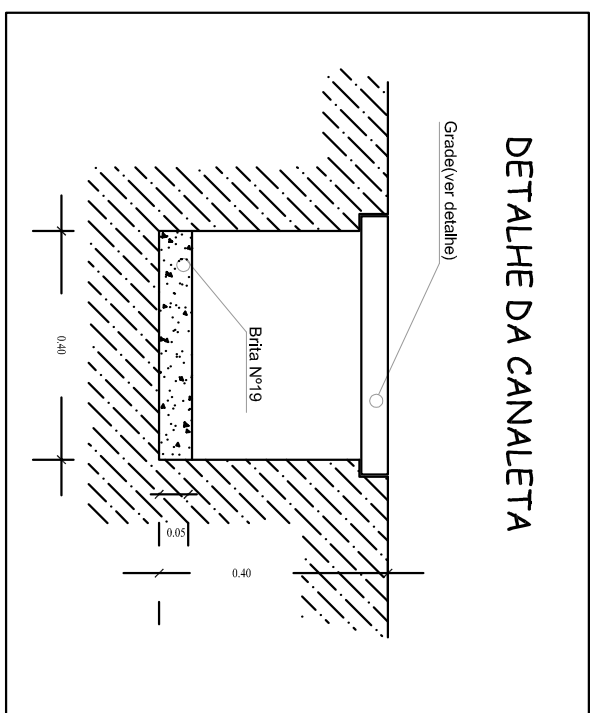

PROPRIETARIO		PROPRIETARIO		PROPRIETARIO	
PROJETO		SUBESTACÃO ABREICADA BOMVA		SUBESTACÃO ABREICADA BOMVA	
CONTRATO		LOCAL		LOCAL	
		JOÃO PESSOA - PB		JOÃO PESSOA - PB	
		PROPRIETÁRIO		PROPRIETÁRIO	
		ASSEMBLEIA LEGISLATIVA DO ESTADO DA PARAIBA		ASSEMBLEIA LEGISLATIVA DO ESTADO DA PARAIBA	
		REAP. TÉCNICO		REAP. TÉCNICO	
FISICA		DESENHO		DESENHO	
S/E		DETAHES		DETAHES	
		DATA: 19/08/2017		DATA: 19/08/2017	