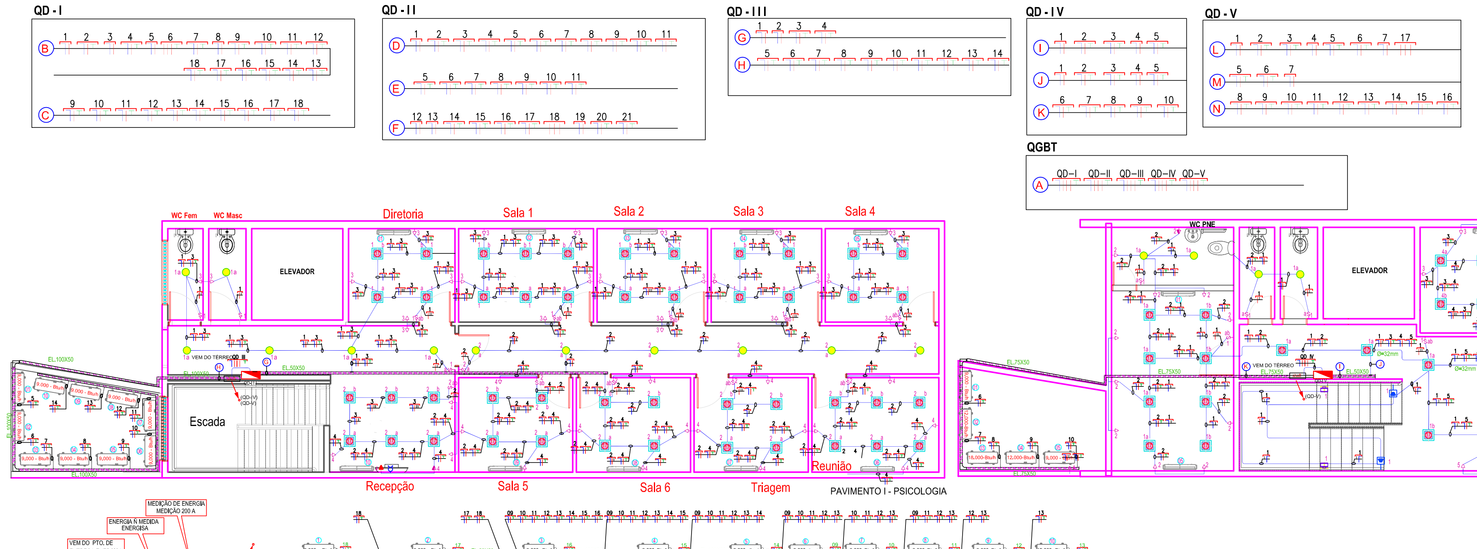

LEGENDA PTOS. ELÉTRICOS

QD - QUADRO TERMINAL DE DISTRIBUIÇÃO EM BARRA TENSÃO	Tomada media a 1,20m (eixo) do piso acabado
QGBT-QUADRO GERAL DE BAIXA TENSÃO	Tomada baixa a 0,30m (eixo) do piso acabado
CAIXA DE ALVENARIA 30x30x30cm COM TAMPA DE CONCRETO.	Tomada tríbrida baixa a 0,30m (eixo) do piso acabado
CAIXA DE PASSAGEM GERAL(ALVENARIA) EM PVC	Tomada calor media a 1,20m (eixo) do piso acabado
Caixa de passagem tronco 4 x 4 – sob piso	Tomada alta a 2,00m (eixo) do piso acabado
INDICAÇÃO DE ATERRAMENTO	Tomada (Ihuvero) a 2,00m (eixo) do piso acabado
CABO PP 750 V, 2 X 1,5mm² PARA LIGAÇÃO DE LUMINÁRIA ELÉTRICA(A PÉ)O CAL V. ZINCADA 3/ TAMPA.	Tomada ar condicionado a 2,00m (eixo) do piso acabado
PERFILADO CHAPA GALVANIZADA 50 MEDIDAS: 200X50X0,950 MM	LUMINÁRIA HERMÉTICA NA PAREDE (140,00N DO PISO
TUBULAÇÃO INSTALADA EMBUTIDA EM PAREDE TETO, (ELETRODUTO PVC FLEXÍVEL)	CÂMARA EVAPORADORA POTÊNCIA 300W E 220V FRONTAL
TUBULAÇÃO INSTALADA ENTERRADA SUB PISO, ELETRODUTO – DUCTO KANAFLEX	

Interruptor a 1,20m (eixo) do piso acabado	
Tomada baixa agua quente – 0,30m (eixo) do piso acabado	
Luminárias ambulatos	
Medição Tríbrica Padrão Energisa	
Pendente	
Tarifanga	
Sensor de ibut	
Condutores Neutro – Fase – Terra – Retorno.	
REFLETOR PI ILUMINAÇÃO EXTERNA	
INDICAÇÃO DE TUBULAÇÃO SUBINDO E/OU DESCENDO	

LEGENDA LUMINÁRIAS

LUMINÁRIAS EMBUTIDAS / SOBREPOR.

	SÍMBOLO	LUMINÁRIA	COR DA LUMINÁRIA	FABRICANTE	TIPO DE LÂMPADA	COR DA LÂMPADA	FABRICANTE	RATEIO(LOTE Aed.)	DIMENSÃO/ COMPRIMENTO	NICHO	LOCAL DE INSTALAÇÃO	APLICAÇÃO	TOTAL WATTS
50		EMBUTIDO DE TETO MODELO: A3T35 P COD. L3183; NEVITE	BRANCO TXT.	ITAIM ILUMINAÇÃO	1XLED 15 W	3.000K (AMARELA)	OSRAM	1X25W/220V	Ø=75 mm	Ø=75 mm	W CZÓU CORREÇÃO	EMBUTIDA	750 W
235		EMBUTIDO DE TETO MODELO: A3T22 ASTECA PTC	BRANCO TXT.	ITAIM ILUMINAÇÃO	BARRA DE LED 1,5' W	4.000K (BRANCA)	OSRAM	2X17W/220V	P=28,50cm	28,5X28,5cm	RECEPÇÃO	EMBUTIDA	3.995 W
66		ARANDELA DE SOBREPOR MODELO: A3T22 REF:3GJL1,1,C1,G	BRANCO TXT.	ICOVIT DESIGN + EXPORLUX	FLUORESCENTE TUBULAR MODELO: T5 BASE: G5	3.000K (AMARELA)	OSRAM	2X14W/220V	- - -	- - -	ESCADAS	SOBREPOR	224 W
24		CALHA HALETADA LINHA WORKS	BRANCO TXT.	ICOVIT DESIGN + EXPORLUX	FLUORESCENTE TUBULAR MODELO: T5 BASE: G5	4.000K (BRANCA)	OSRAM	2X28W/220V + REATOR	1,2X3	- - -	ÁREAS COPA	EMBUTIBE	1.344 W
TOTAL													6.313 W

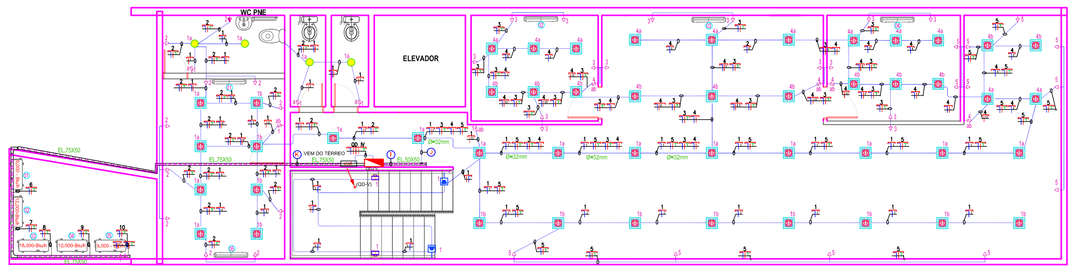

Pav. sub solo I I - SERVIÇO SOCIAL.

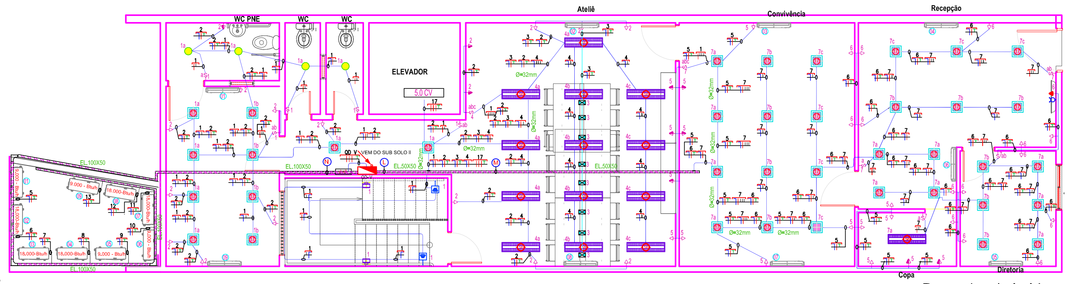

Pav. sub solo I - Idoso

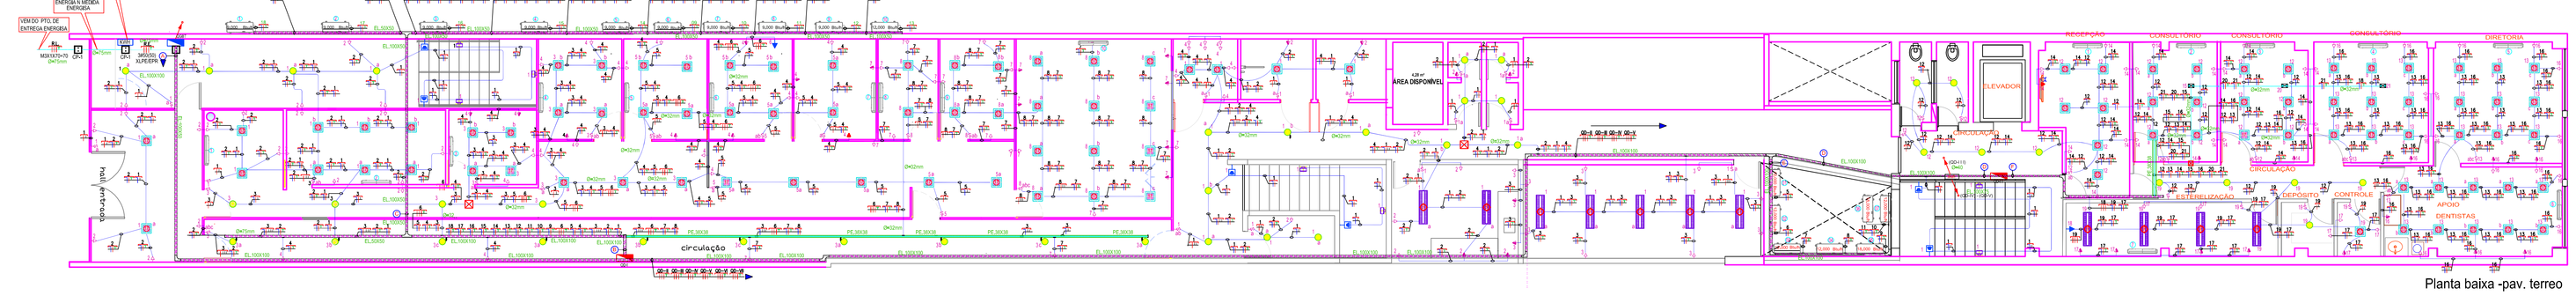

Planta baixa -pav. terreo

Autor do Projeto Elétrico: MARCOS ROGÉRIO COSTA DE ARRUDA
ANALISTA ELETRICISTA ENGENHEIRO
MAT.:275.019-4 - CREA:TJ07JE23219

Prazo pela Construção:

OBRA: REFORMA ANEXO CASA CIVIL

FASE: PROJETO EXECUTIVO

MENTA PRINCIPAL: PROJETO INSTALAÇÕES ELÉTRICAS LUMINOTÉCNICOS AR CONDICIONADO

DATA: 16 / 05 / 2017

ESCALA: 1 : 50

ENDEREÇO DA OBRA: AV. DUQUE DE CAXIAS - CENTRO.

LOCAL: J. PESSOA - PB

AREA DE CONSTRUÇÃO

PRANCHA: 01 /02

COLABORADORES: DIVISÃO DE ENGENHARIA - ALPB.

AREA DO TERRENO: