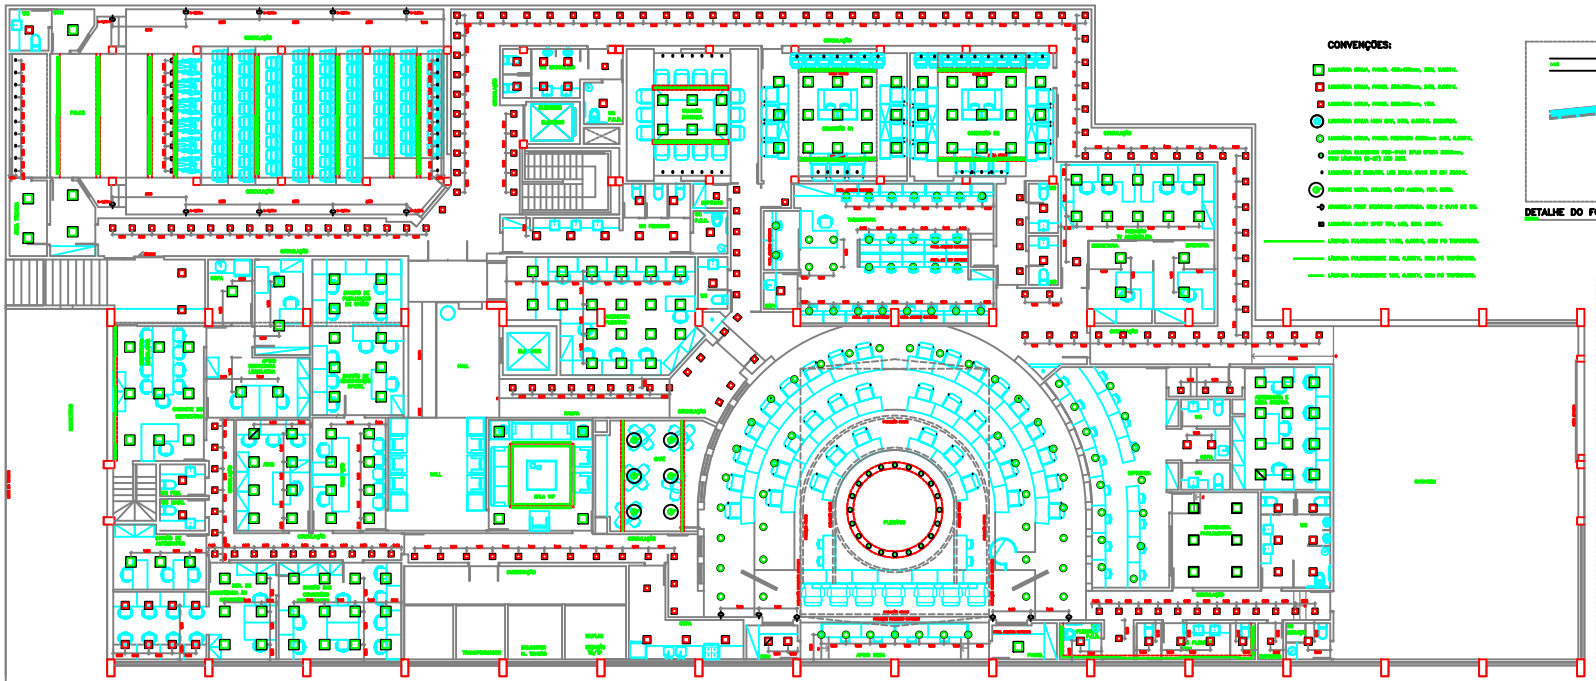

PLANTA BAIXA – SEMIENTERRADO.

CONVENÇÕES:

DETALHE DO FORRO DO AUDITÓRIO.

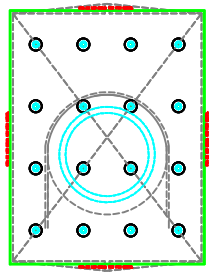

PLANTA BAIXA – SEMIENTERRADO.
TETO DO PLENÁRIO.

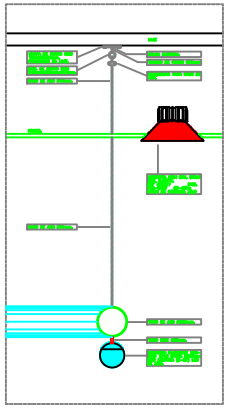

DETALHE DA LUMINÁRIA PENDENTE DO PLENÁRIO.

ASSEMBLÉIA LEGISLATIVA
DO ESTADO DA PARAÍBA.

PROJETO LUMINOTÉCNICO.
ASSEMBLÉIA LEGISLATIVA DO ESTADO DA PARAÍBA.
PRAÇA JOÃO PESSOA, S/Nº, CENTRO, JOÃO PESSOA.

VALDER DE SOUZA FILHO arquiteto