PLANTA BAIXA - SEMI-ENTERRADO

ESCALA: 1/75

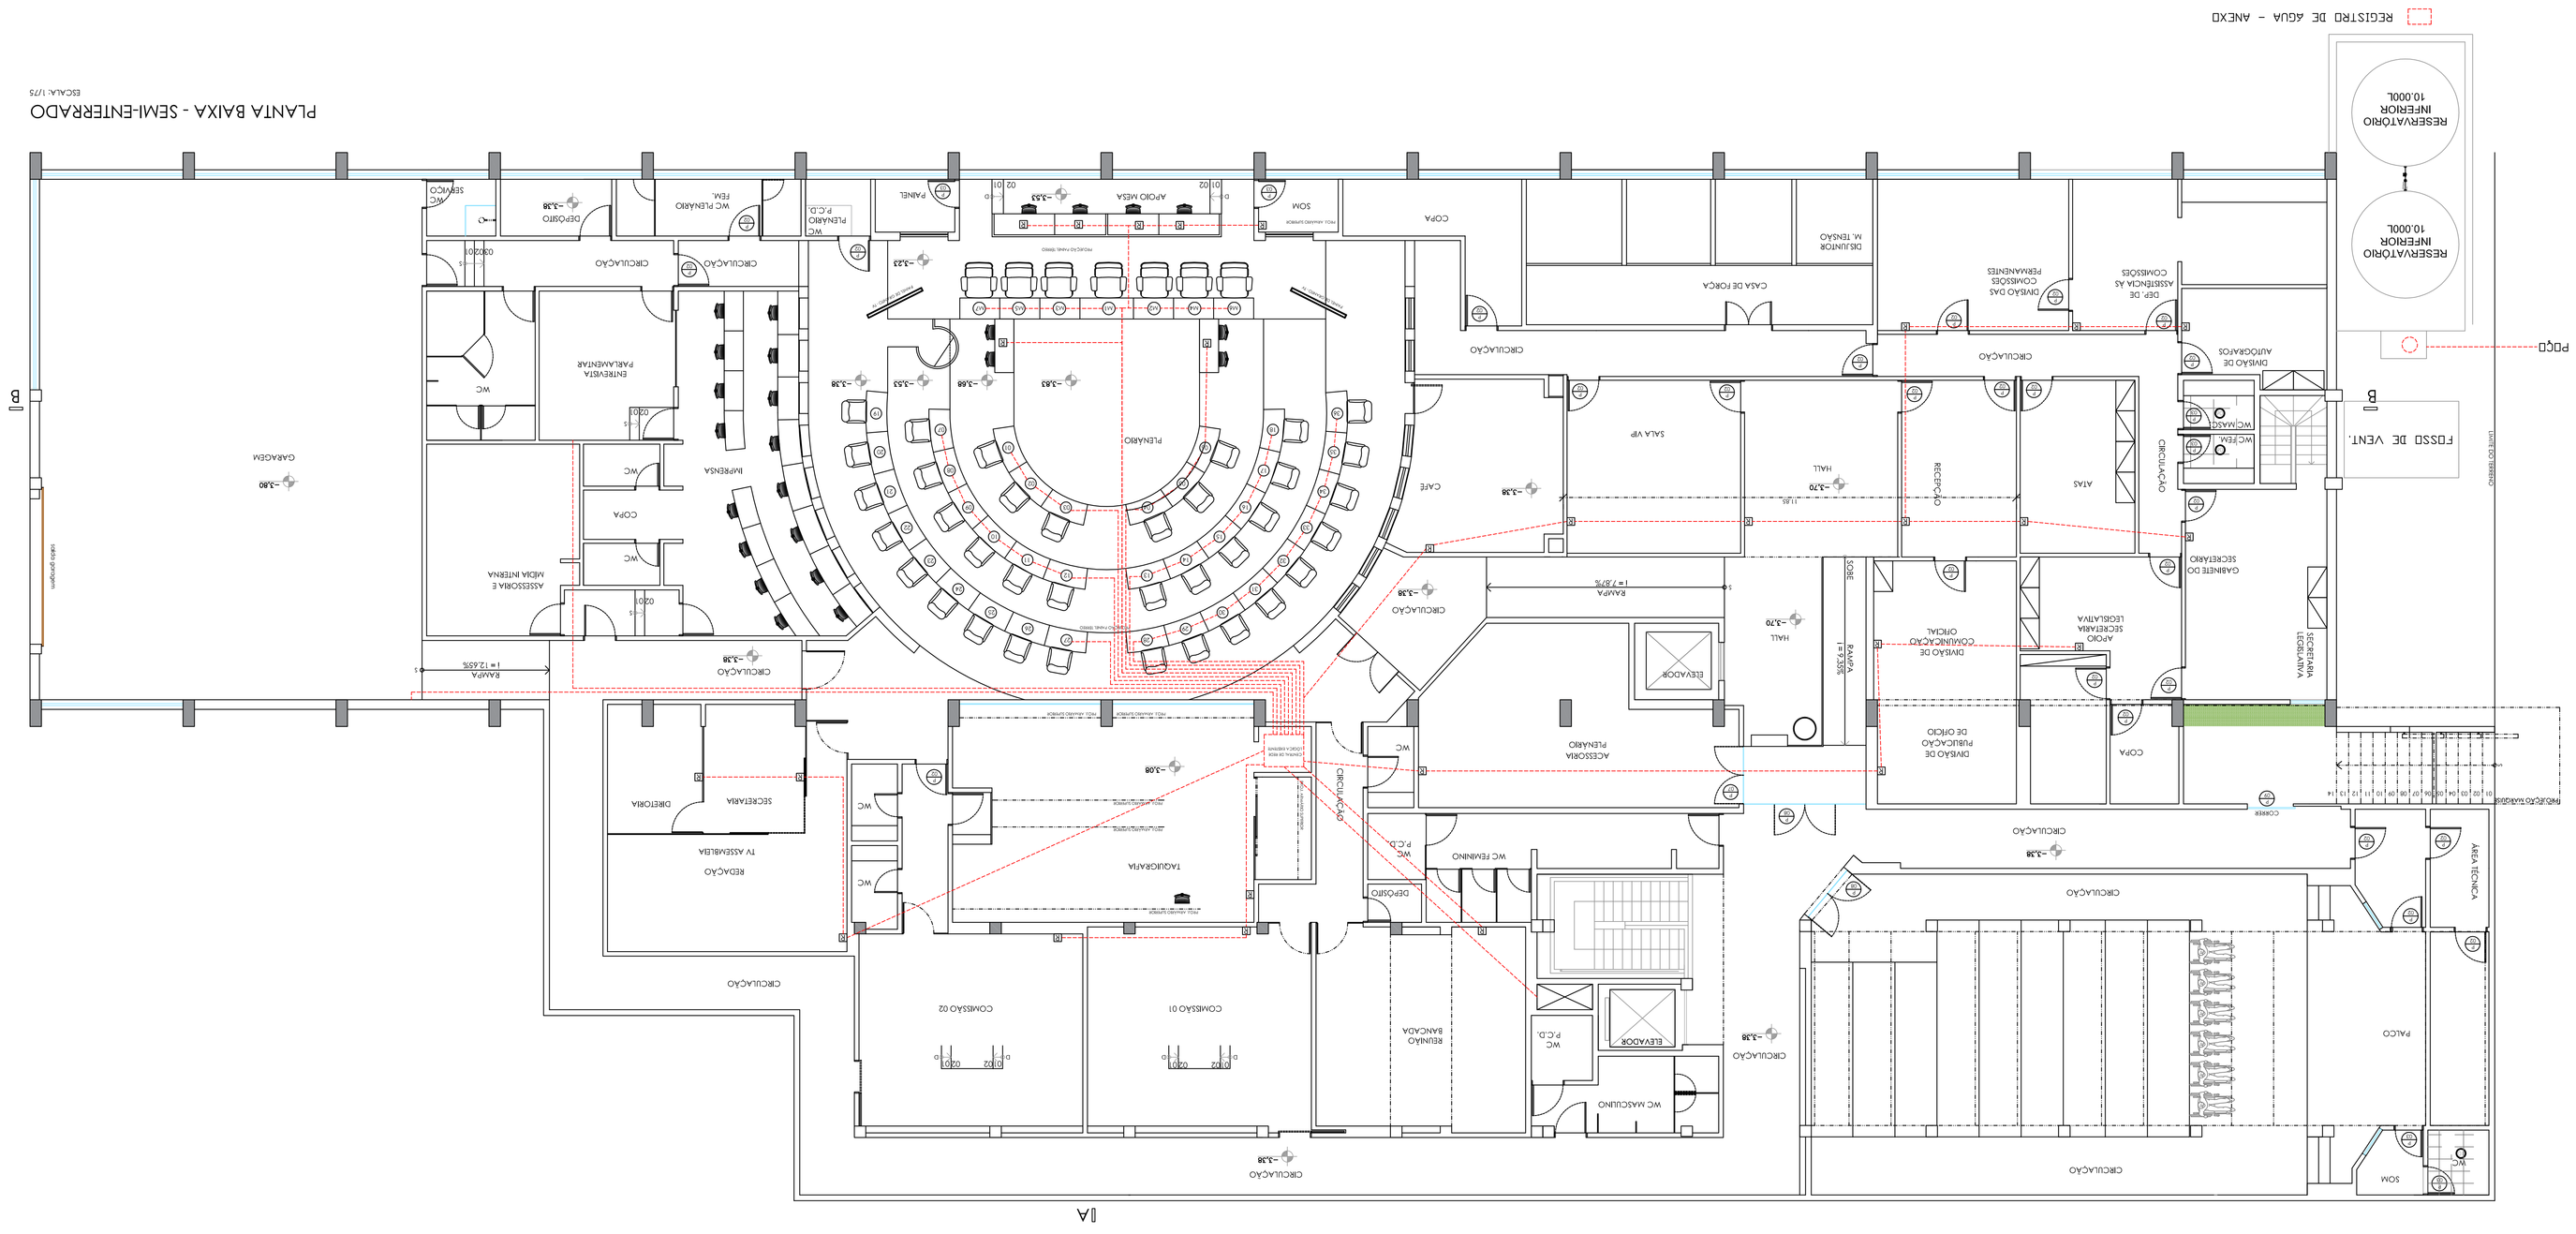

R	
TV	

PROPRIETÁRIO	
PROJETO	
CONSTRUÇÃO	

PROJETO	TUBULAÇÃO DE REDE DE LOGICA
LOCAL	PRAÇA JOÃO PESSOA, JOÃO PESSOA-PB
PROPRIETÁRIO	ASSEMBLEIA LEGISLATIVA DA PARAÍBA

DESENHO E. DE ABREU/A	INSCR. NA P.M.J.P. 38.417/3	ESCALA:	DATA: AAA/2017

01 /02	PLANTA BAIXA - SEMIENTERRADO	
PRANCHA	DESENHO	AREAS:

OBS.: A GUALGUER ALTERAÇÃO DO PROJETO, O ARQUITETO DEVERÁ SER CONSULTADO (83) 3247-3324.