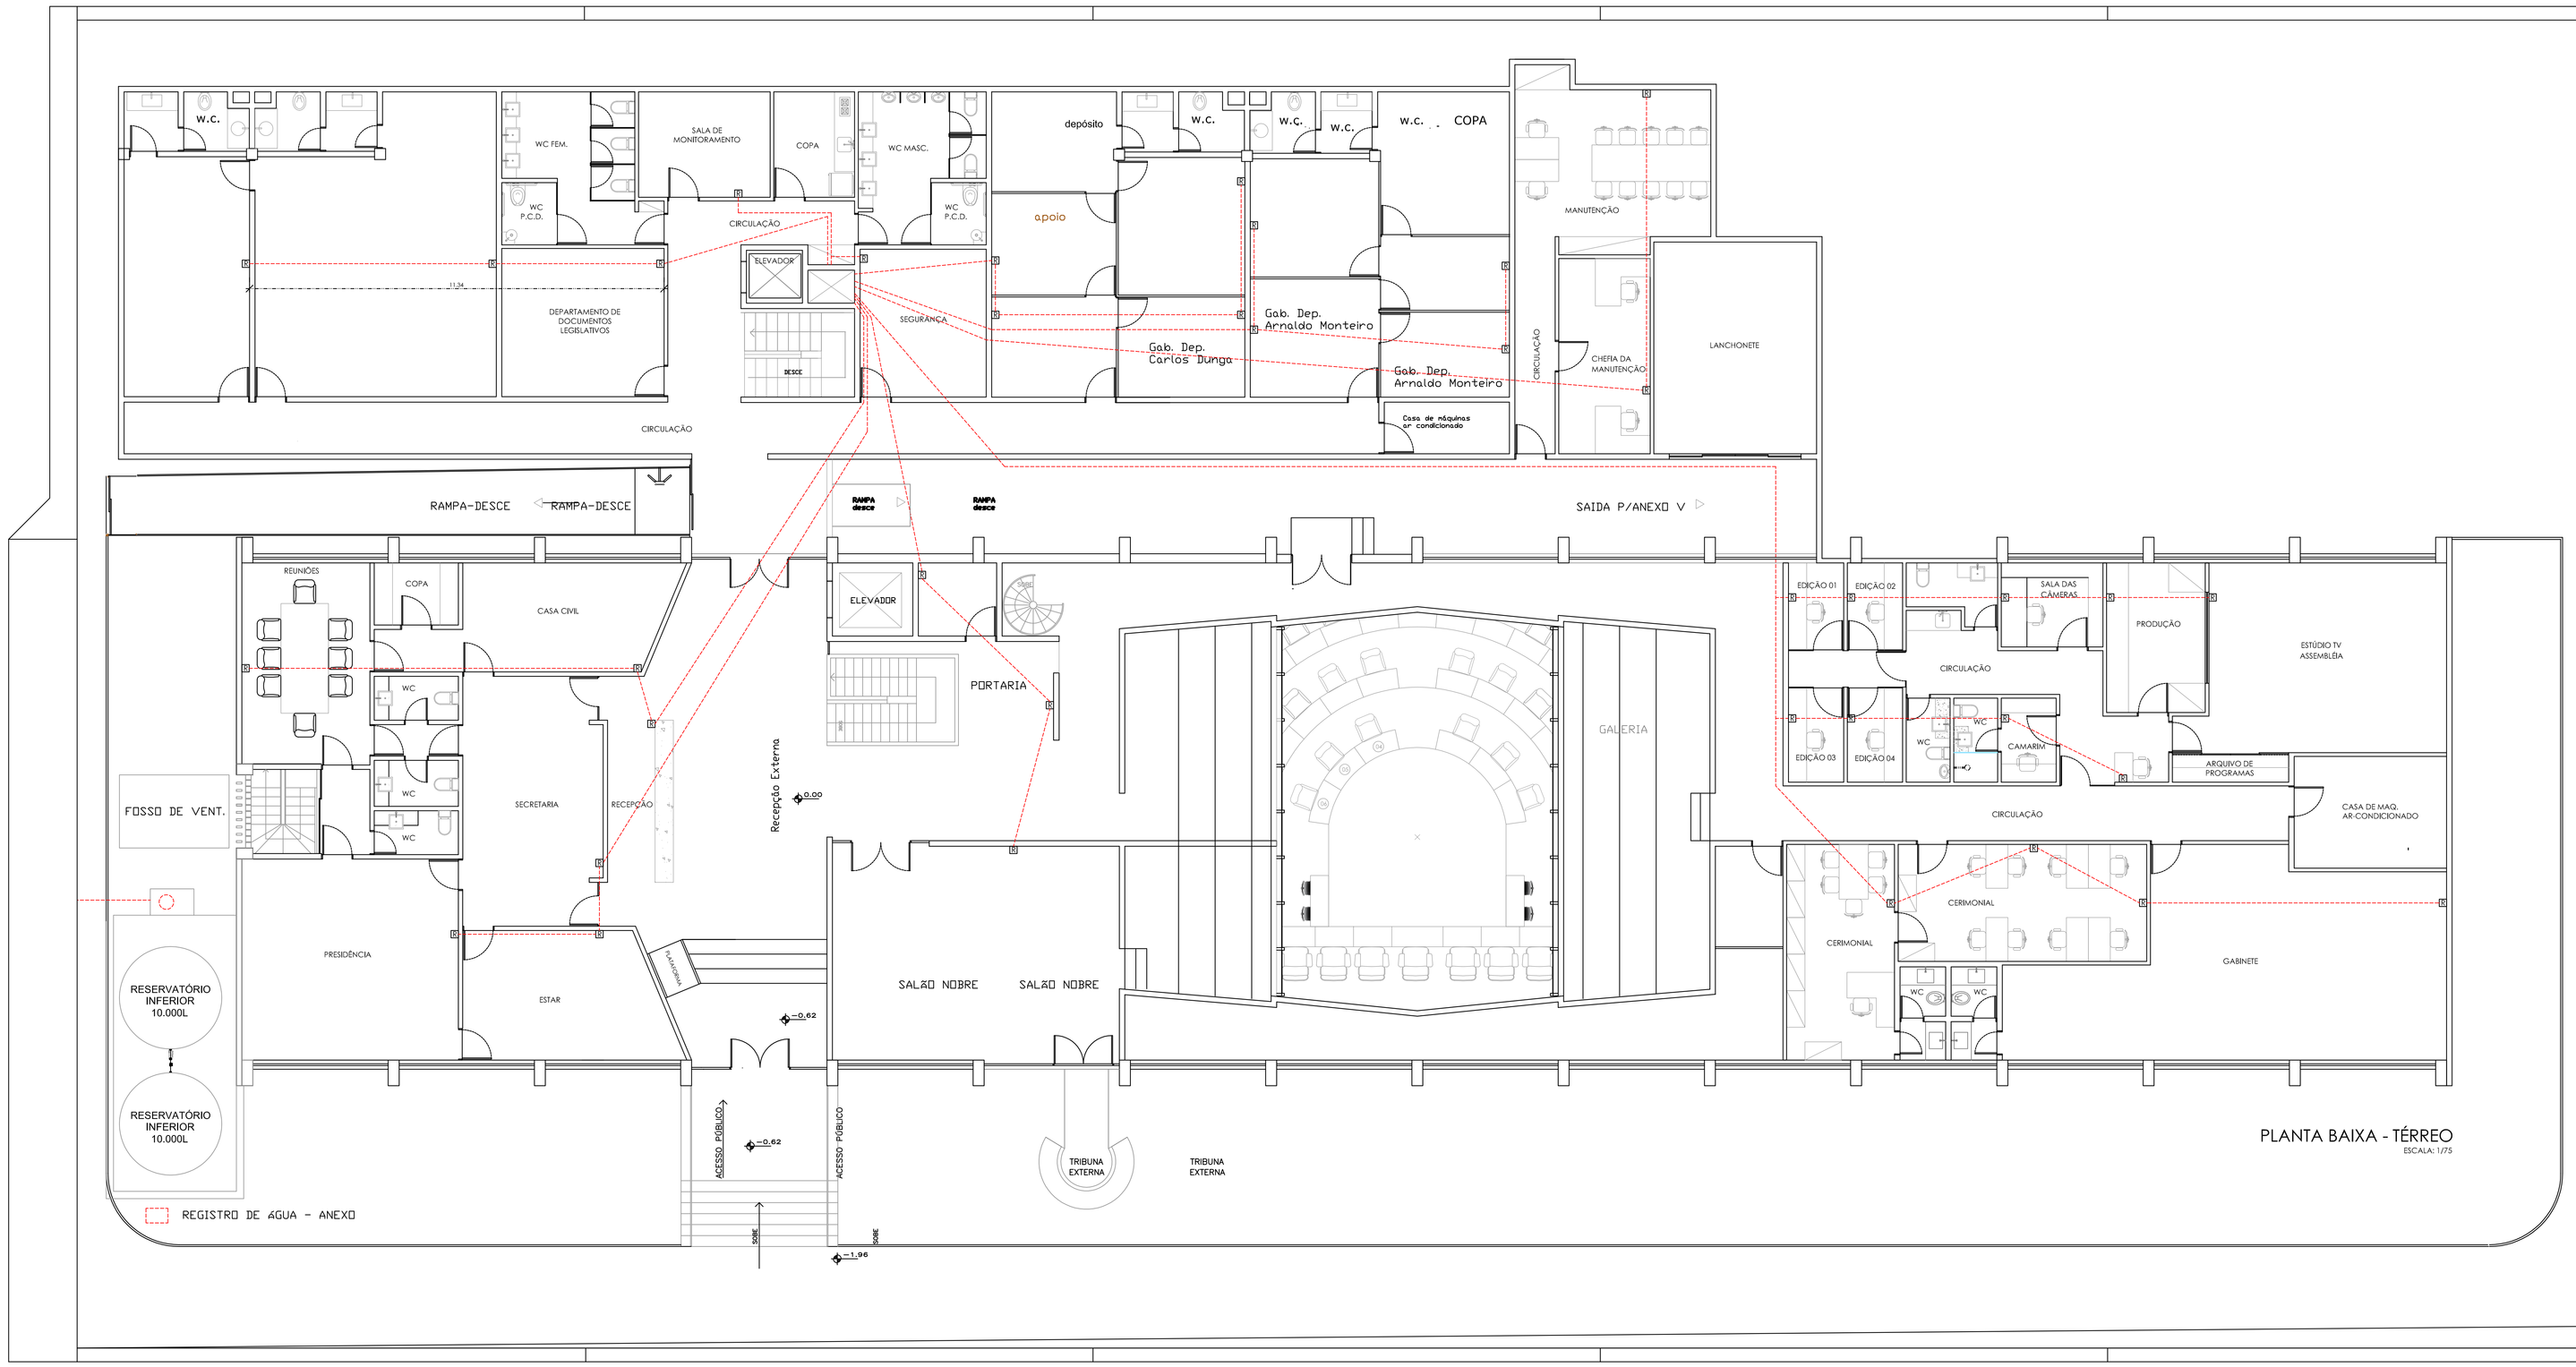

PLANTA BAIXA - TÉRREO
ESCALA: 1/75

IV	
R	

PROPRIETÁRIO

PROJETO

CONSTRUÇÃO

PROJETO	TUBULAÇÃO DE REDE DE LOGICA
LOCAL	PRAÇA JOÃO PESSOA, JOÃO PESSOA-PB
PROPRIETÁRIO	ASSEMBLEIA LEGISLATIVA DA PARAÍBA

DESENHO E. DE ARRUDA	INSCR. NA P.M.J.P.: 28.417/3	RUBRICA	DATA: MAR/2017
02 02	PLANTA BAIXA - SEMIENTERRADO		
PRANCHA	DESENHO	ÁREAS	

OBS.: A QUALQUER ALTERACAO DO PROJETO, O ARQUITETO DEVERA SER CONSULTADO (83) 3247-3324.