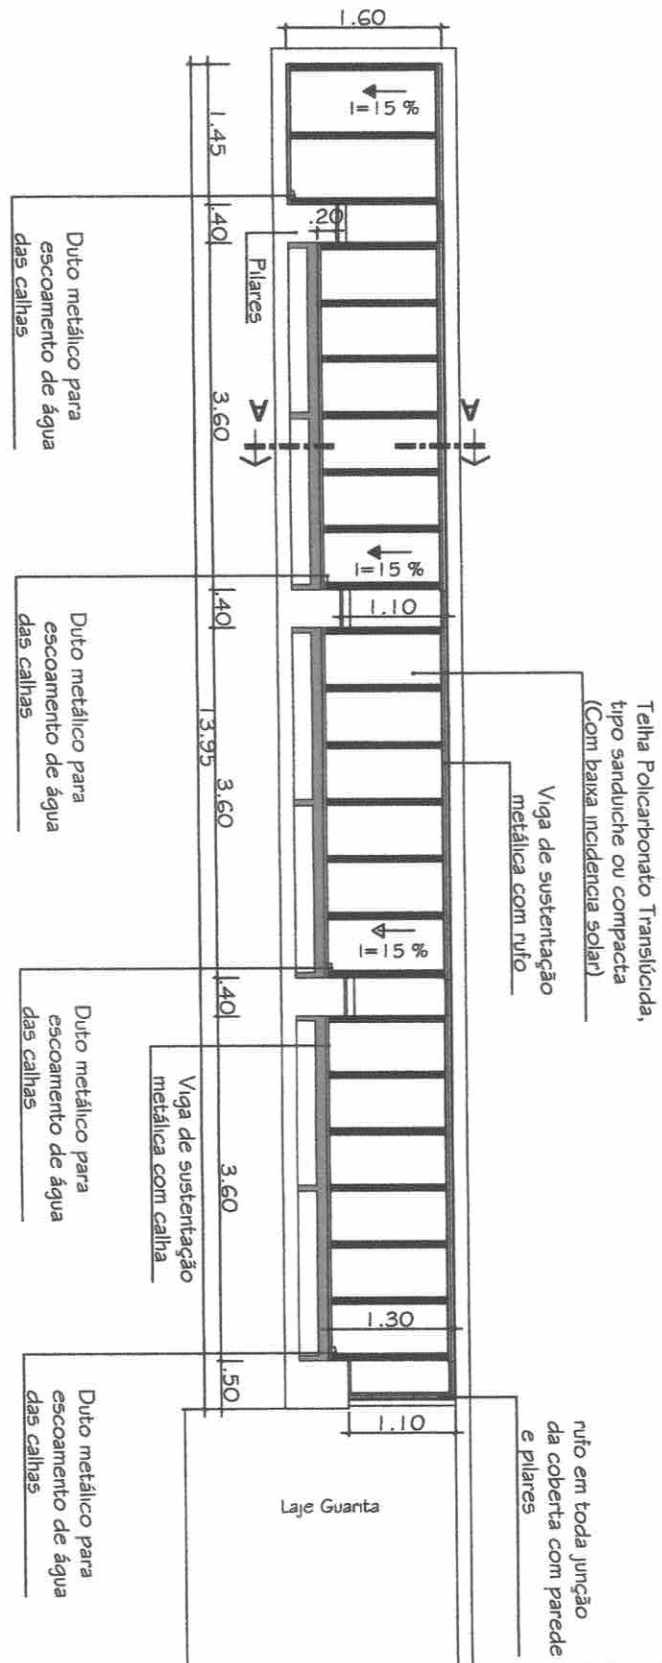


Planta Coberta

ESCALA 1:75

Quantitativo de cobertura com estrutura para Hall: 20 m²

Projeto:
Hall anexo V


Arquiteta: Luciana Magalhães - CAU nº A56868-6

Data:
novembro /25

PRANCHA:

01/03

OBS: Conferir medidas no local - em caso de dúvida contactar

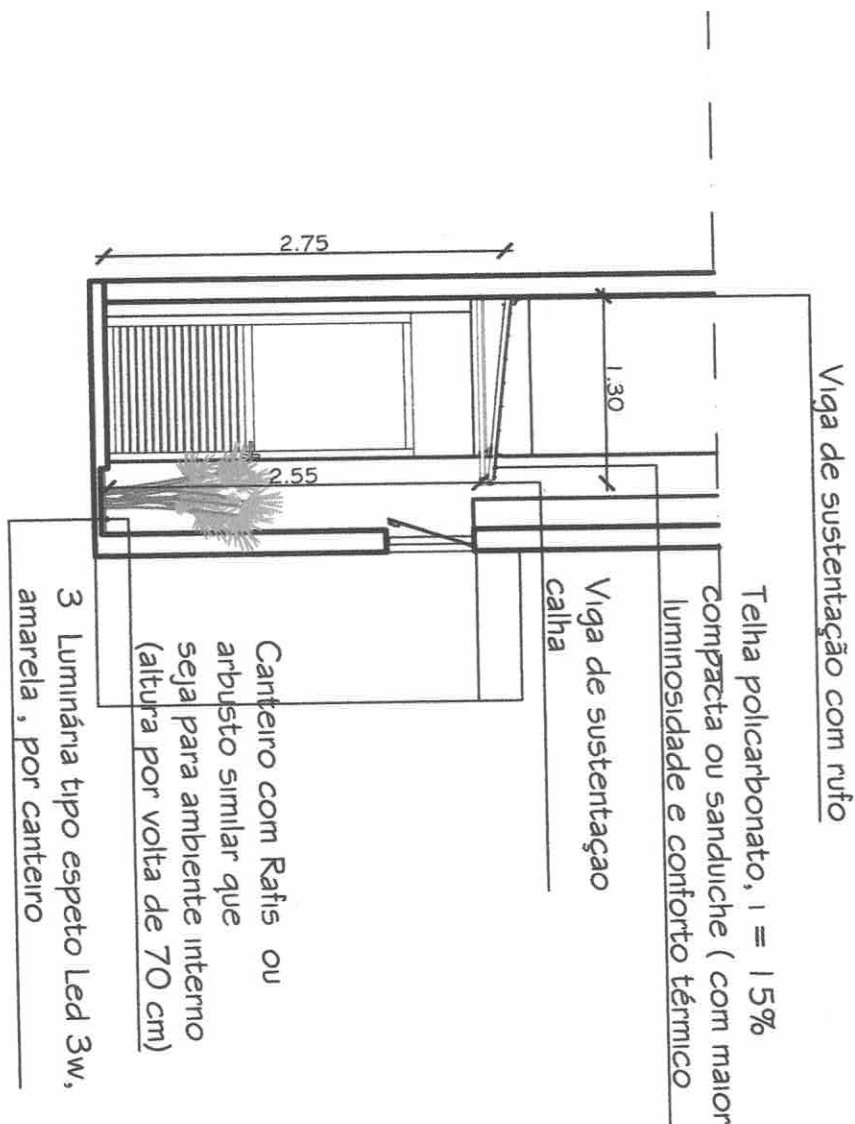

2 Corte AA
ESCALA 1:50

Projeto:
Hall anexo V





Arquiteta:
Luciana Magalhães — CAU nº A56868-6

Data:
novembro /25

PRANCHA:

02/03

3
IMAGENS

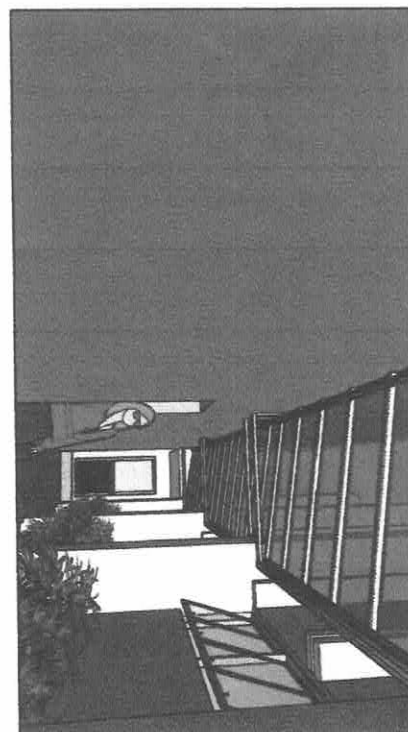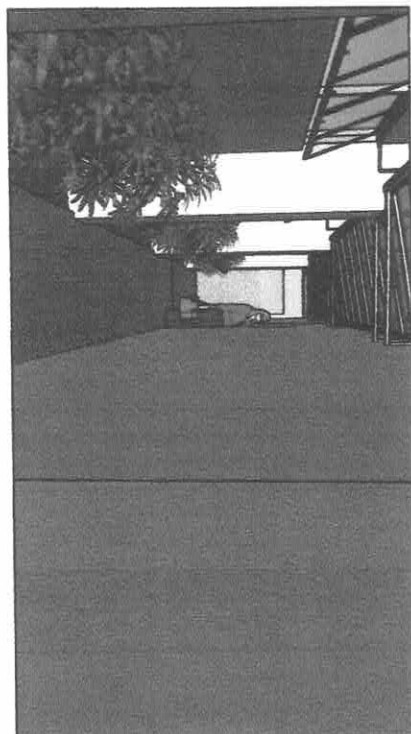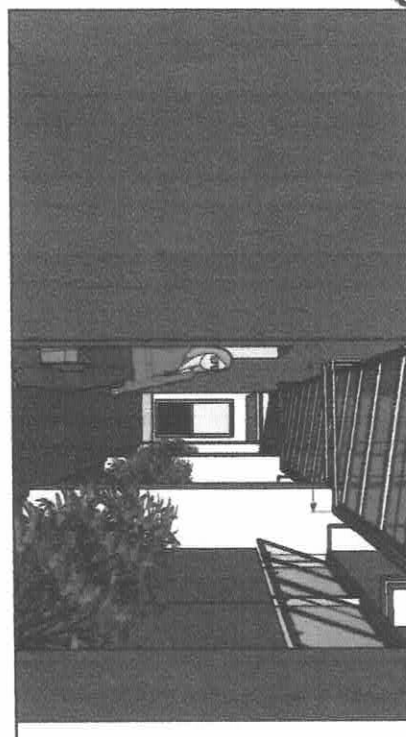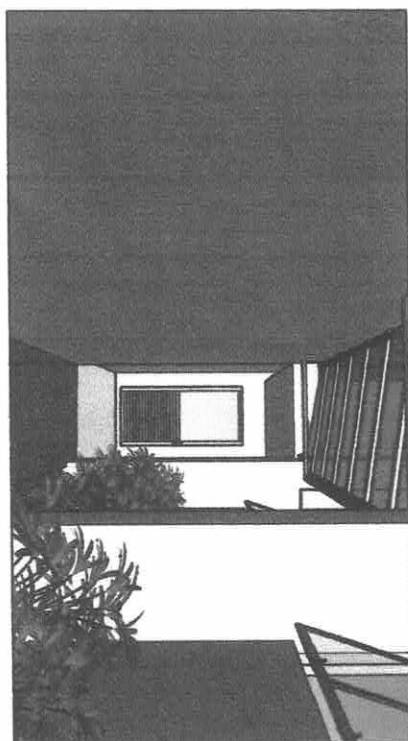

Projeto:
Hall anexo V

Arquiteta:
Luciana Magalhães — CAU nº A56868-6

Data:
novembro / 25

FRANCHA:

03/03

OBS: Conferir medidas no local - em caso de dúvida contactar