


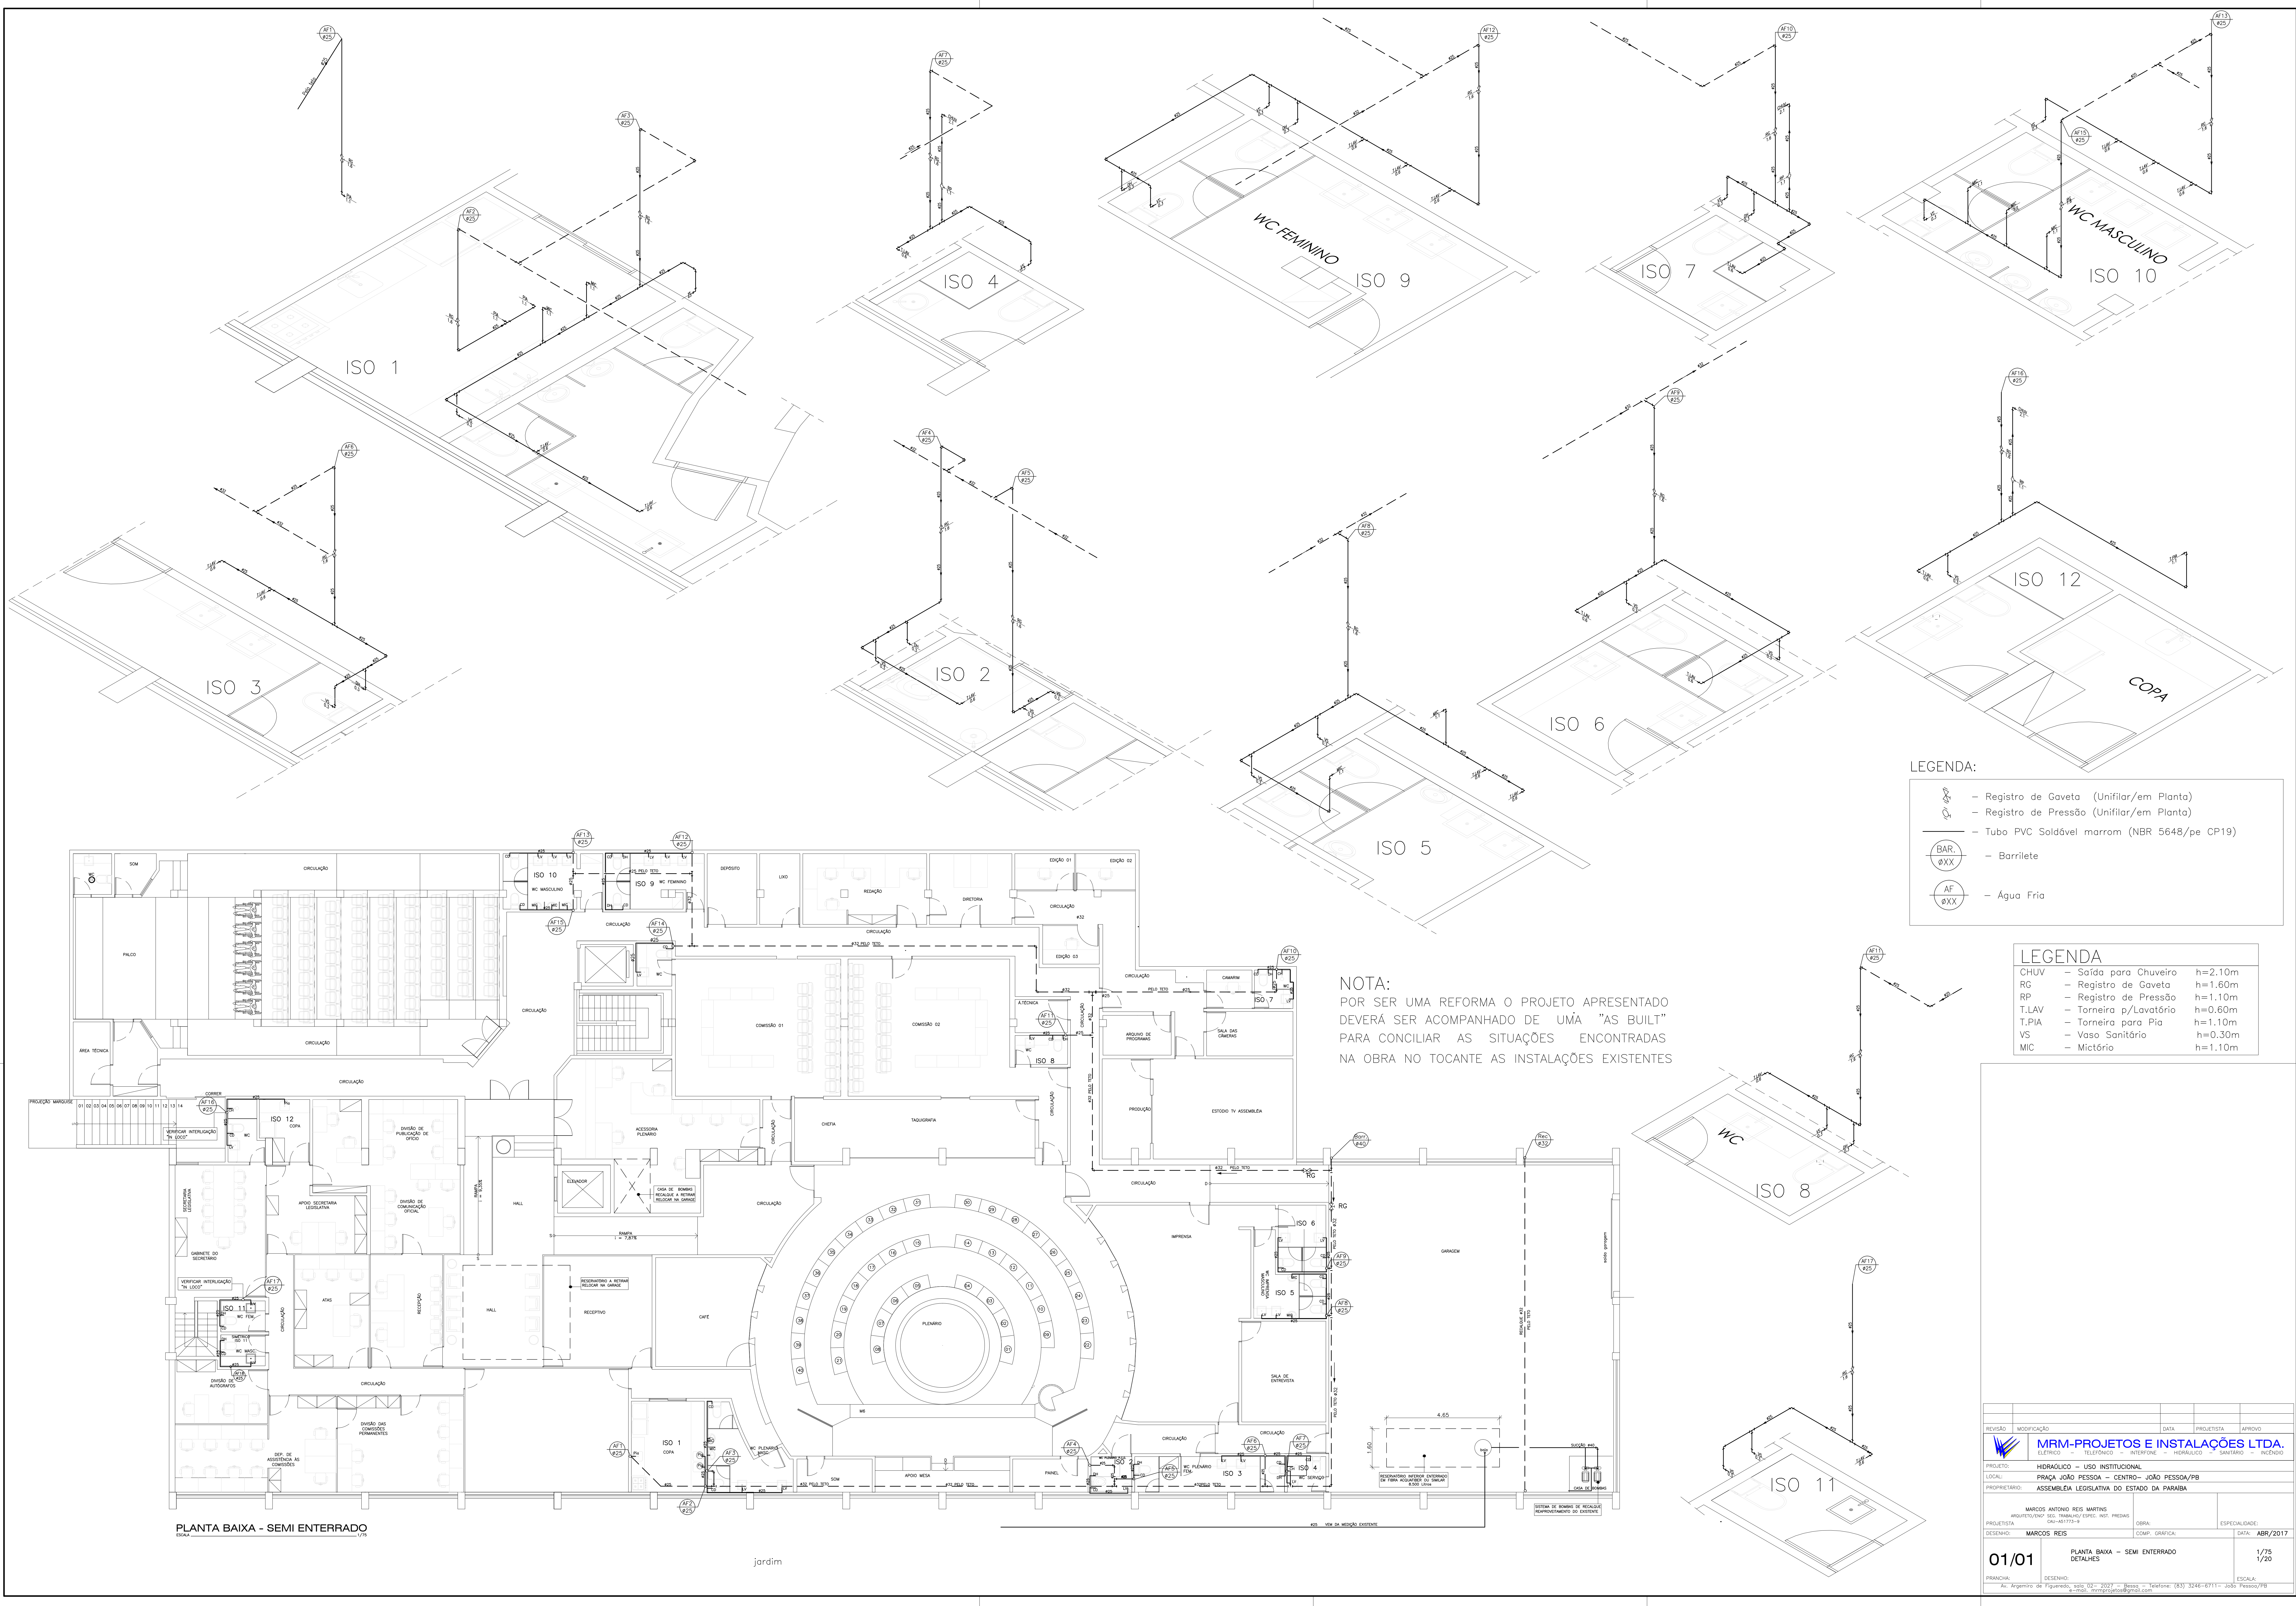

LEGENDA:

- Registro de Gaveta (Unifilar/em Planta)
- Registro de Pressão (Unifilar/em Planta)
- Tubo PVC Soldável marrom (NBR 5648/pe CP19)
- BAR. ØXX — Barrilete
- AF ØXX — Água Fria

LEGENDA

- CHUV — Saída para Chuveiro h=2.10m
- RG — Registro de Gaveta h=1.60m
- RP — Registro de Pressão h=1.10m
- T.LAV — Torneira p/Lavatório h=0.60m
- T.PIA — Torneira para Pia h=1.10m
- VS — Vaso Sanitário h=0.30m
- MIC — Mictório h=1.10m

NOTA:
POR SER UMA REFORMA O PROJETO APRESENTADO
DEVERÁ SER ACOMPANHADO DE UMA "AS BUILT"
PARA CONCILIAR AS SITUAÇÕES ENCONTRADAS
NA OBRA NO TOCANTE AS INSTALAÇÕES EXISTENTES

PLANTA BAIXA - SEMI ENTERRADO

REVISÃO	MODIFICAÇÃO	DATA	PROJETISTA	APROVO
01/01	PLANTA BAIXA - SEMI ENTERRADO	1/75		
DETALHES		1/20		
PRONCHA:	DESENHO	ESCALA:		
Av. Argentina de Figueiredo, s/nº, 100 - 2007 - Baurês - Telefone: (85) 3246-6711 - João Pessoa/PB				