


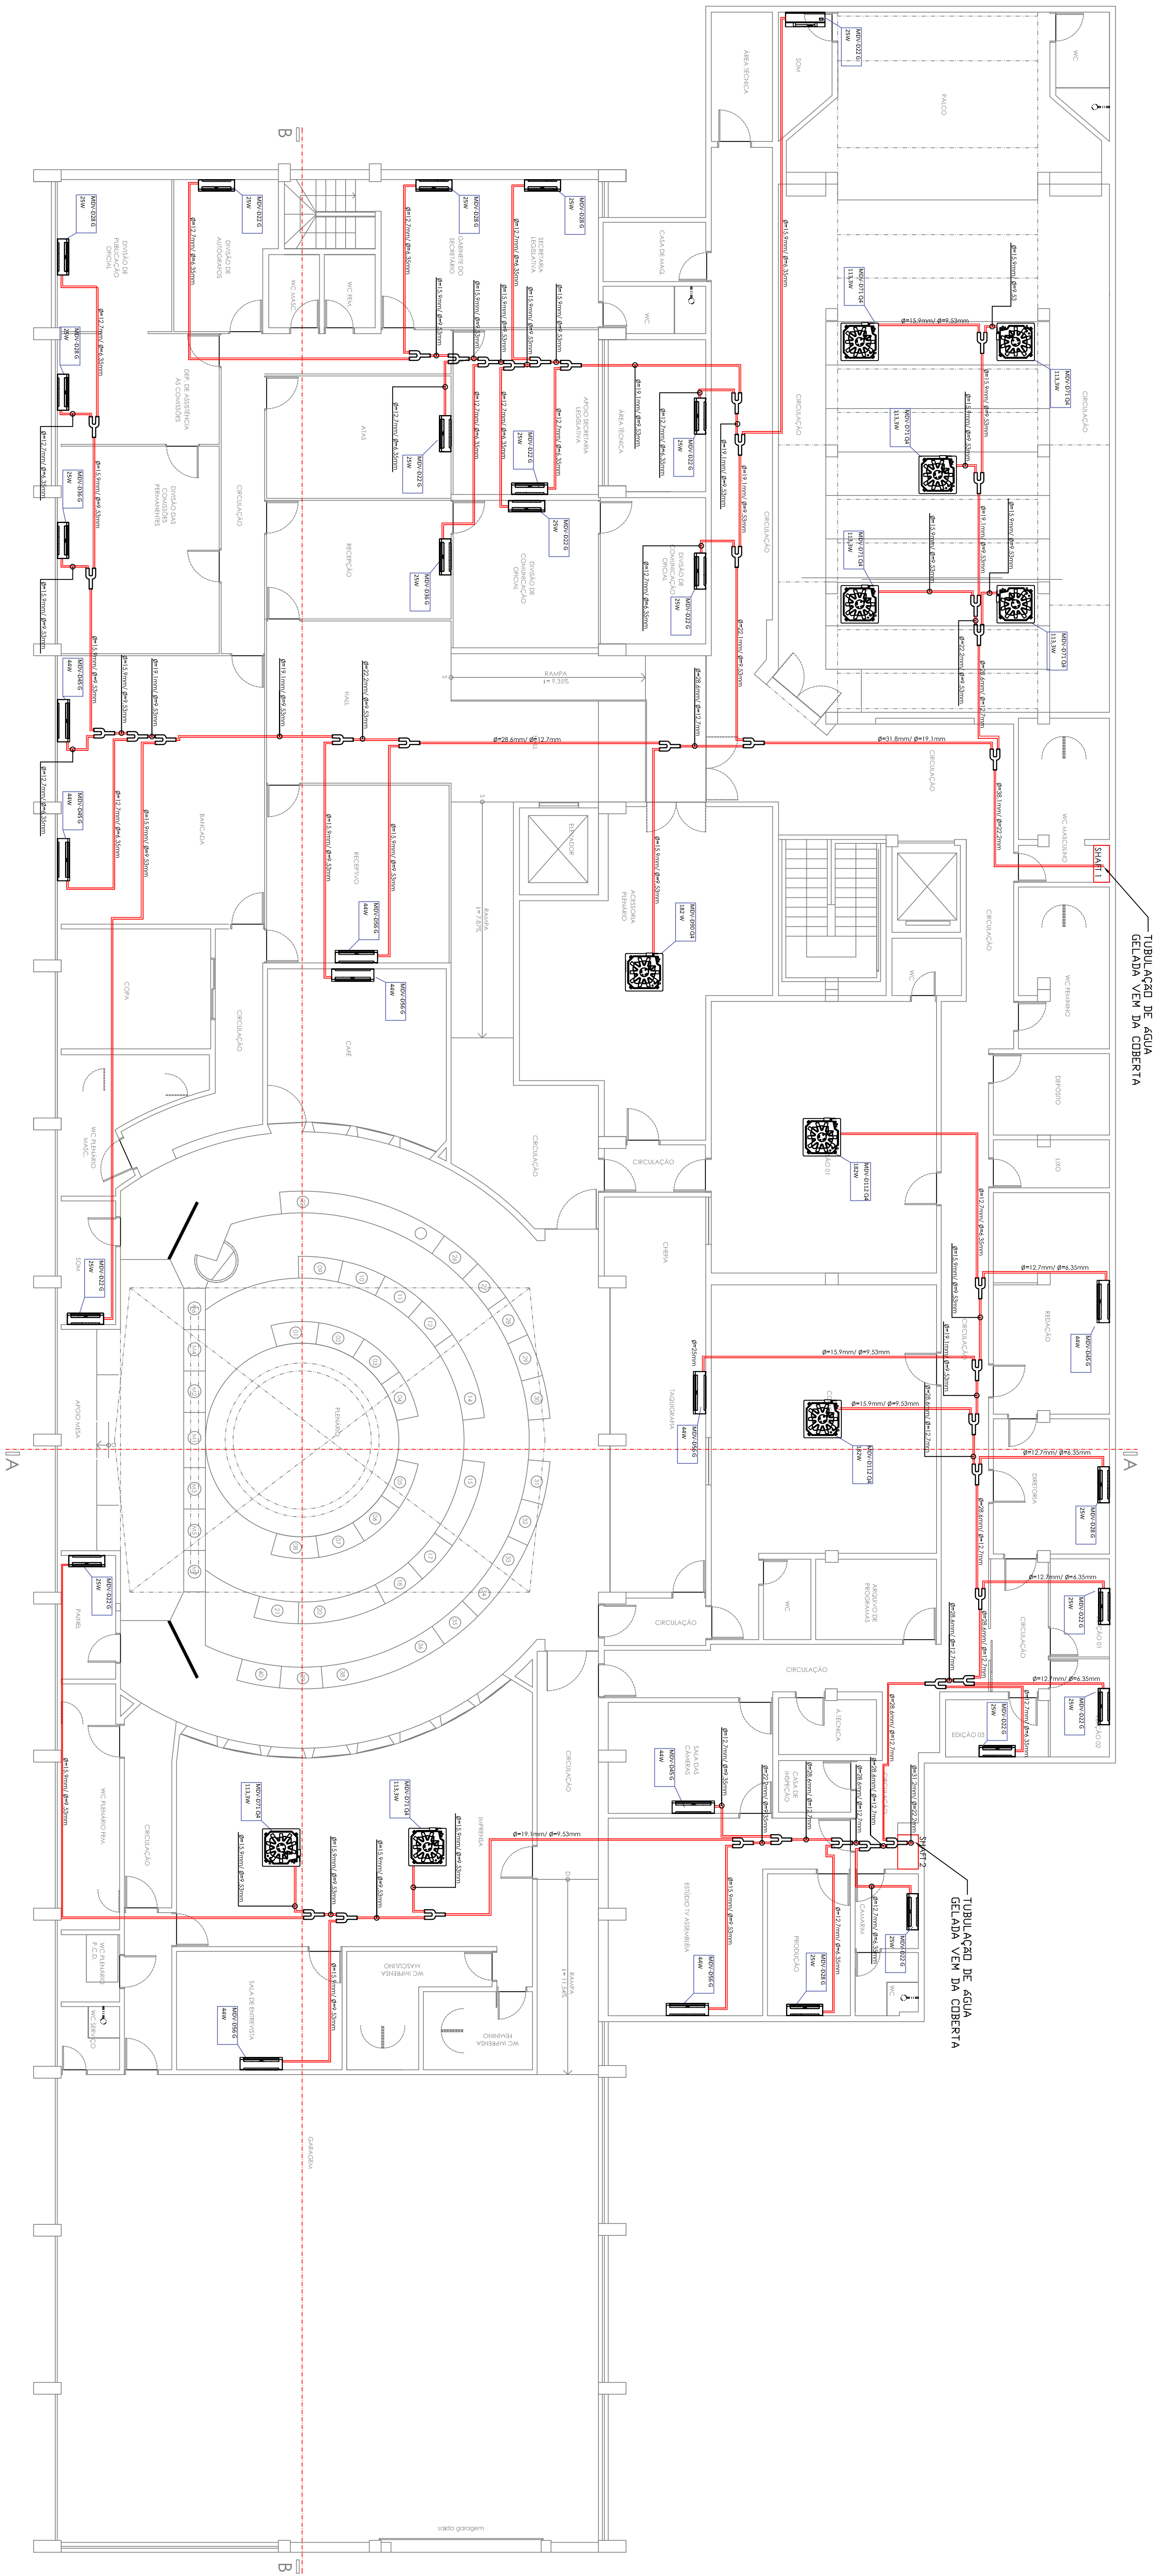

PLANTA BAIXA - SEM-ENTERRADO

EDICAO: 01/15

NOME		ASSSEMBLEIA LEGISLATIVA DO ESTADO DA PARAIBA	
LOCALIZACAO		JOAO PESSOA - PB	
TITULO DO PROJETO		PROJETO DE AR CONDICIONADO	
TITULO DO DESSENHO		PLANTA BAIXA SEM-ENTERRADO E LISTA DE EQUIPAMENTOS	
ESCALA	INDICACOES	DATA	14/08/2017
W. de S. SOUZA	PROJETA		
02/05		Tudo de acordo com o projeto e a realidade do local. O projeto foi elaborado de acordo com a realidade do local e a necessidade do cliente. O projeto foi elaborado de acordo com a realidade do local e a necessidade do cliente.	
REVISAO: 04		Pordeus	