
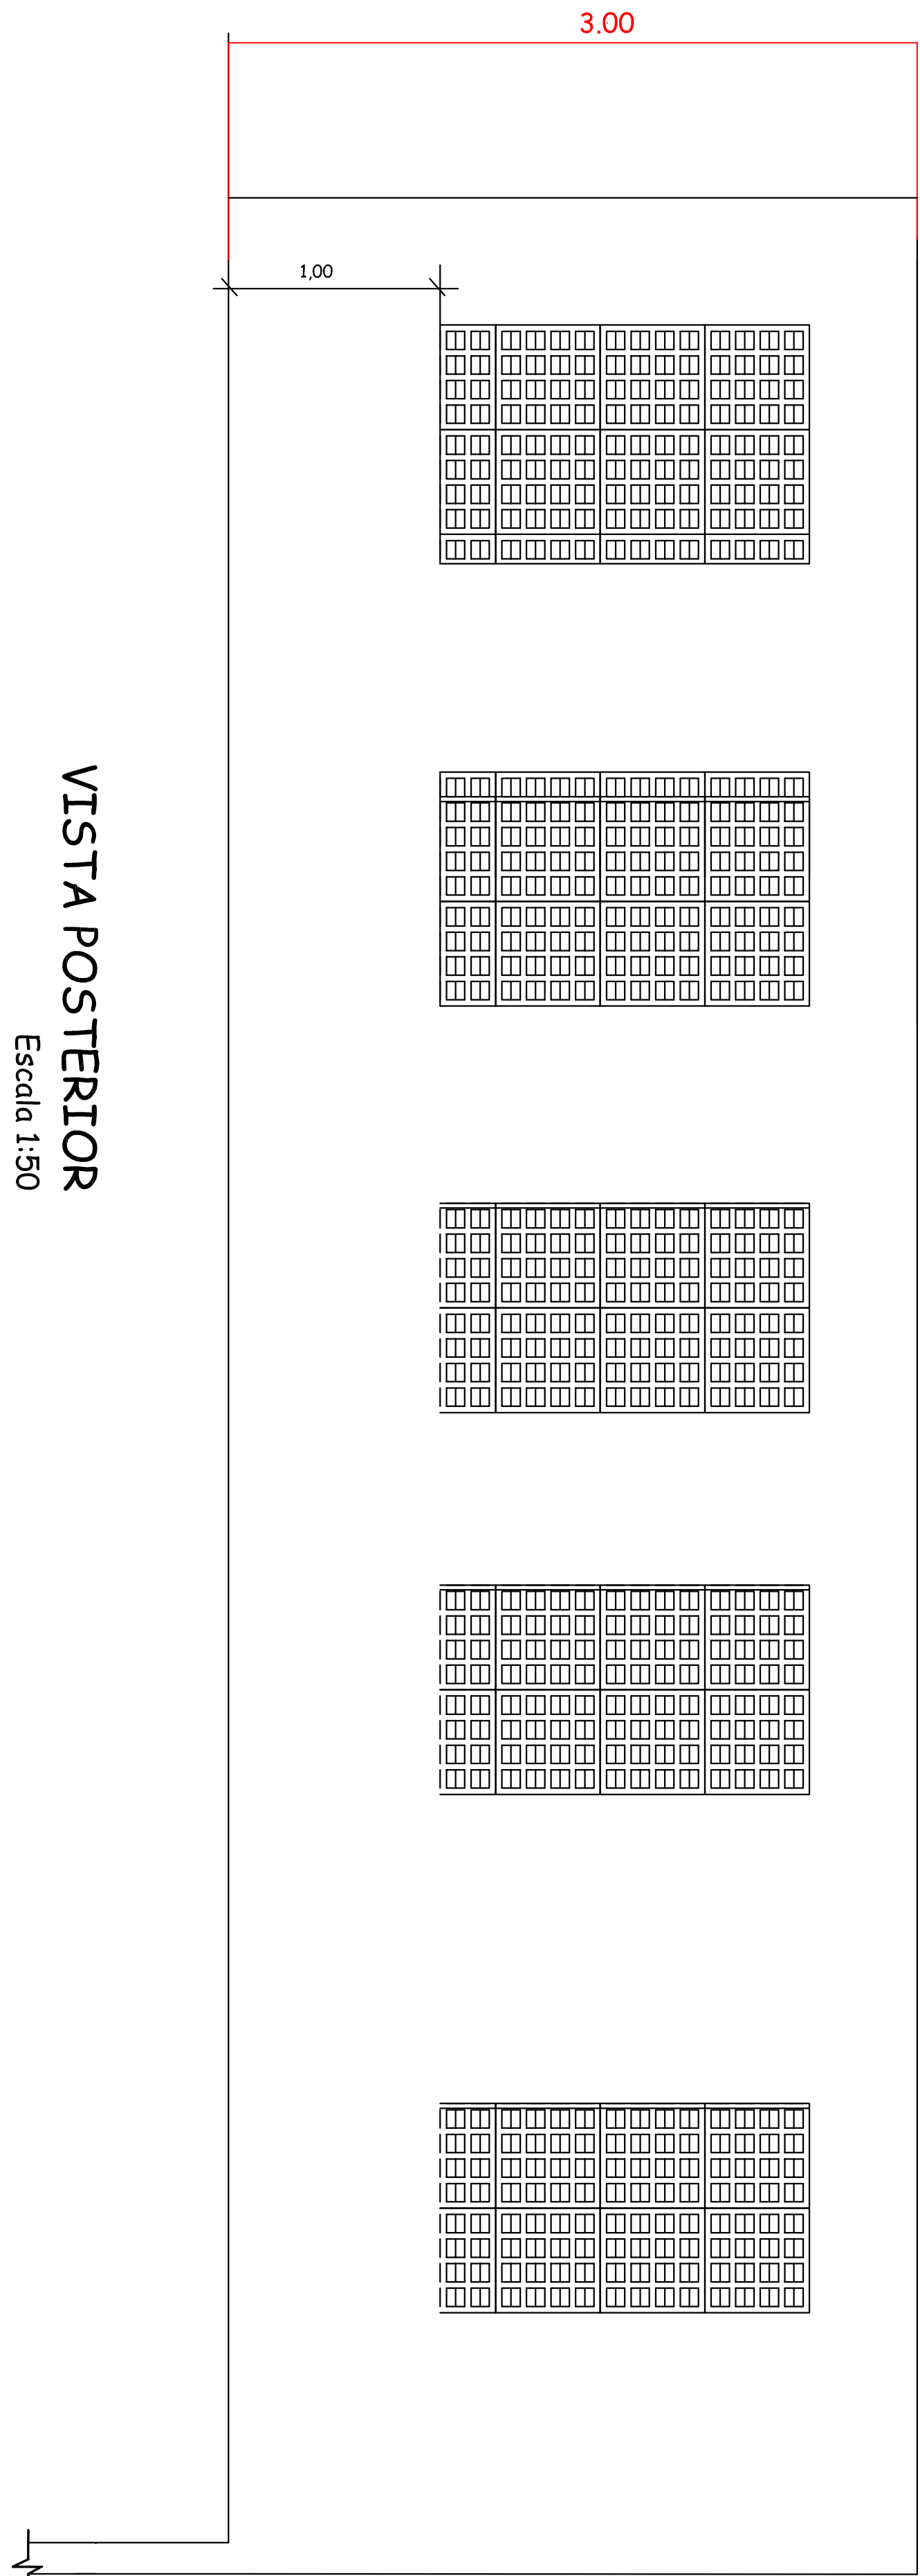


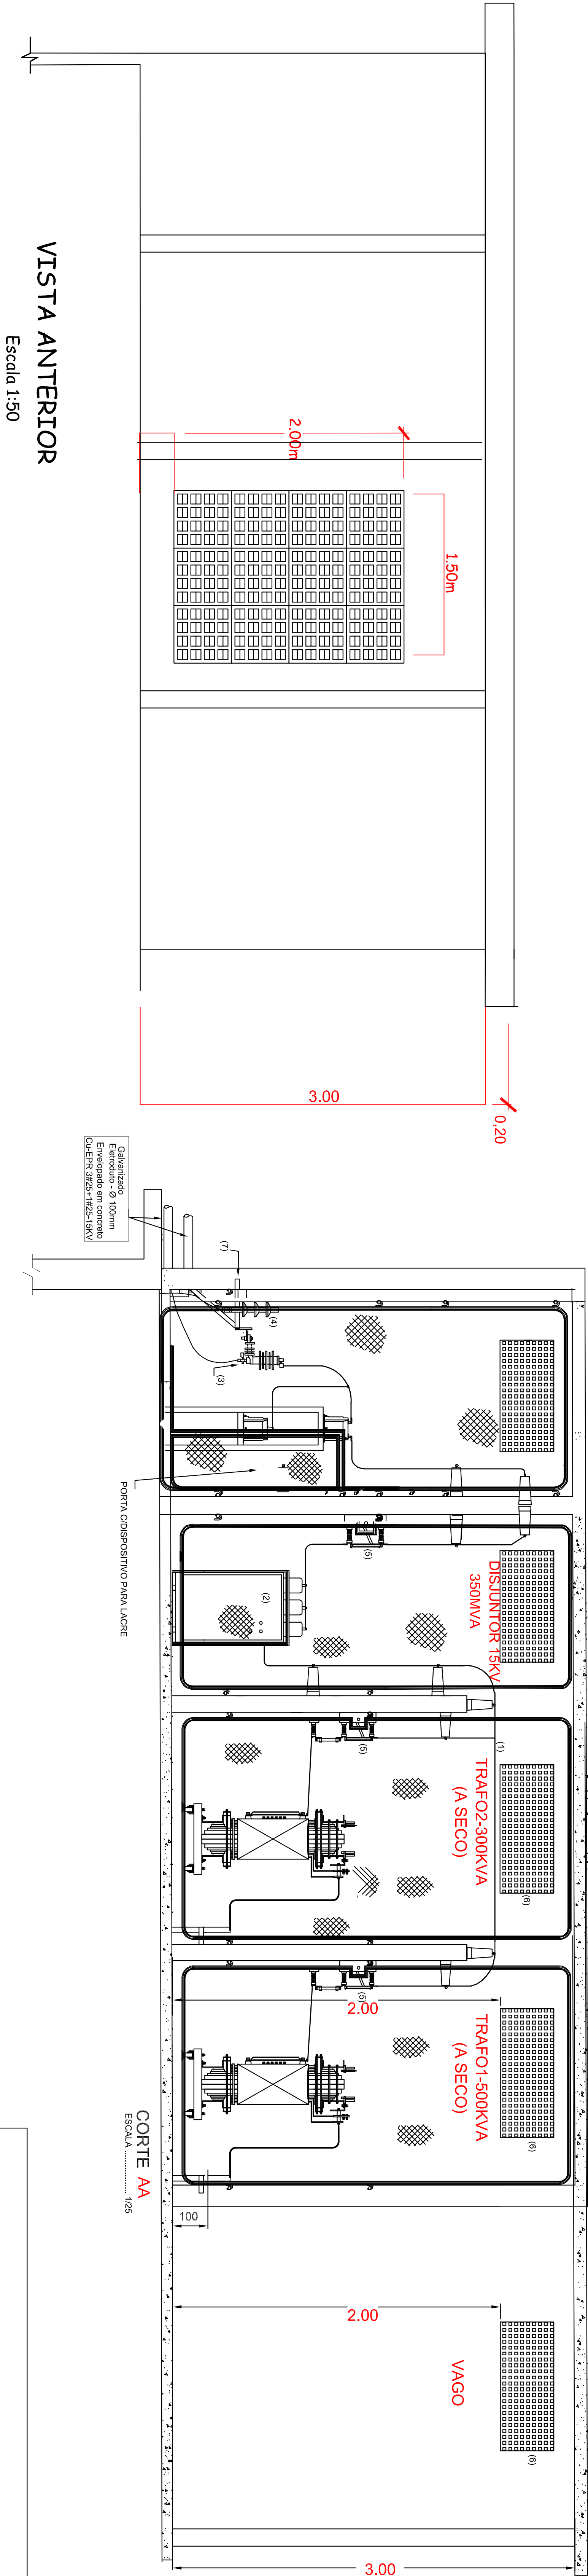

PROPRIETÁRIO			
PROJETO			
CONSTRUÇÃO			
PRANCA	PROJETO	SUBESTAÇÃO ABRIGADA 800KVA	
03/05	LOCAL	JOÃO PESSOA - PB	
	PROPRIETÁRIO	ASSEMBLEIA LEGISLATIVA DO ESTADO DA PARAIBA	
	RESP. TÉCNICO	JOAQUIM ELIAS	
		CREA 183417/RS	
ESCALA	DESENHO	DATA	19/04/2017
1/25	CORTES EFACHADAS		