
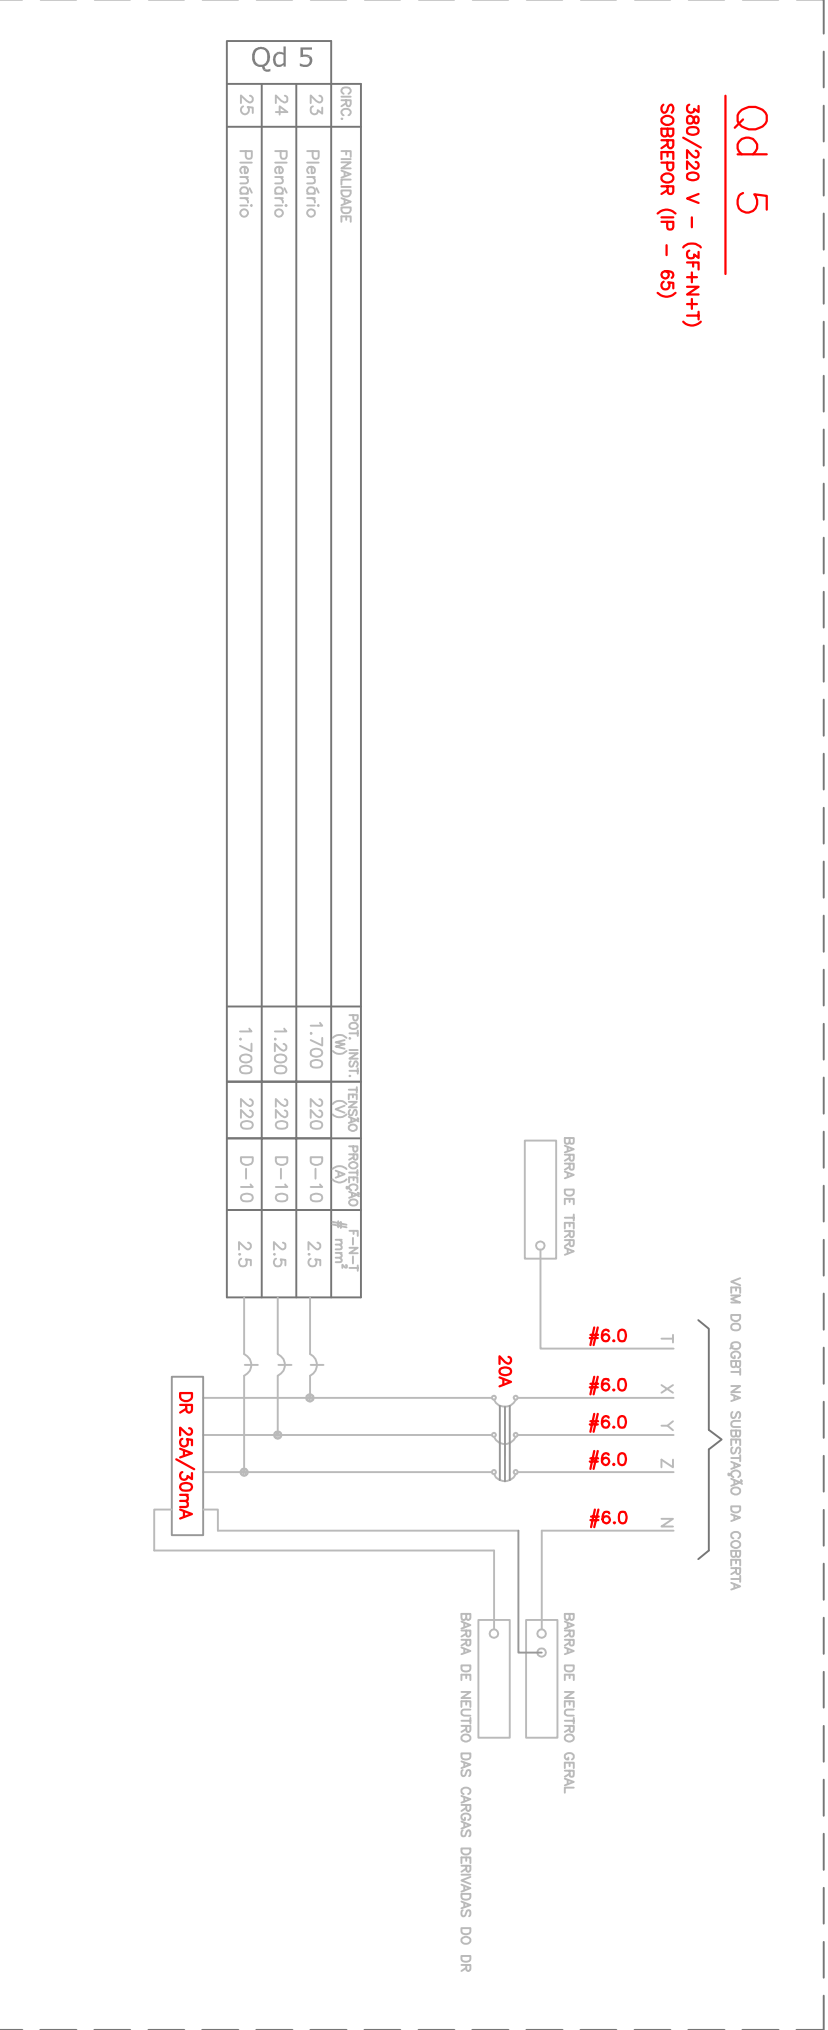
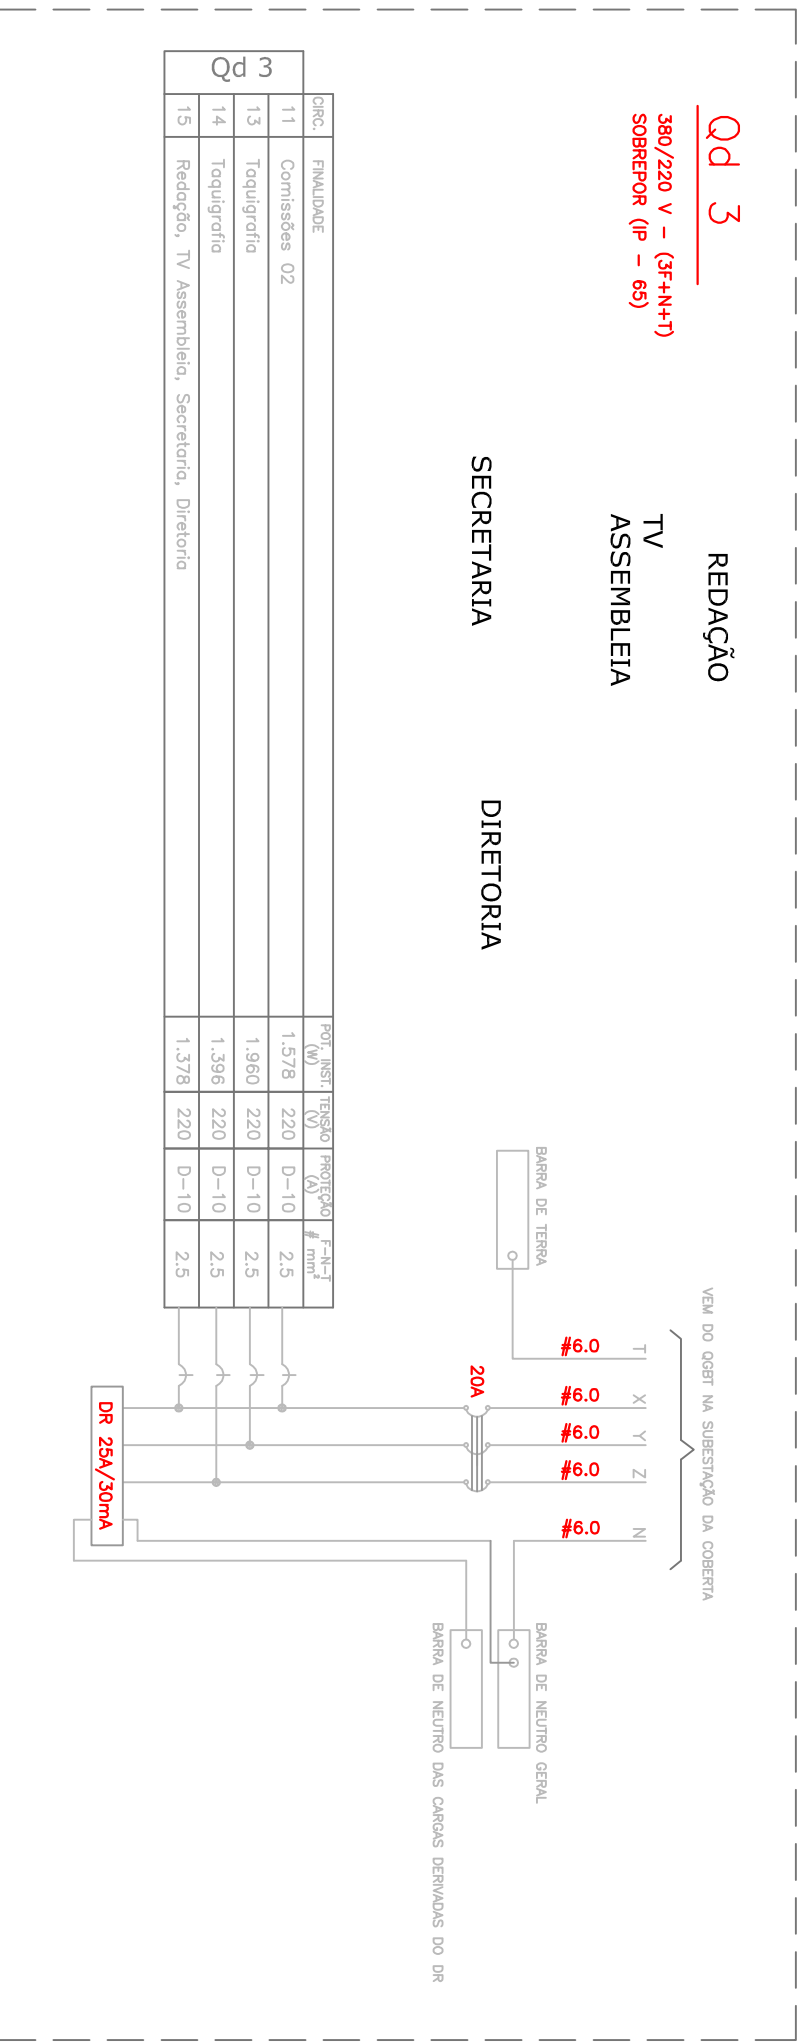
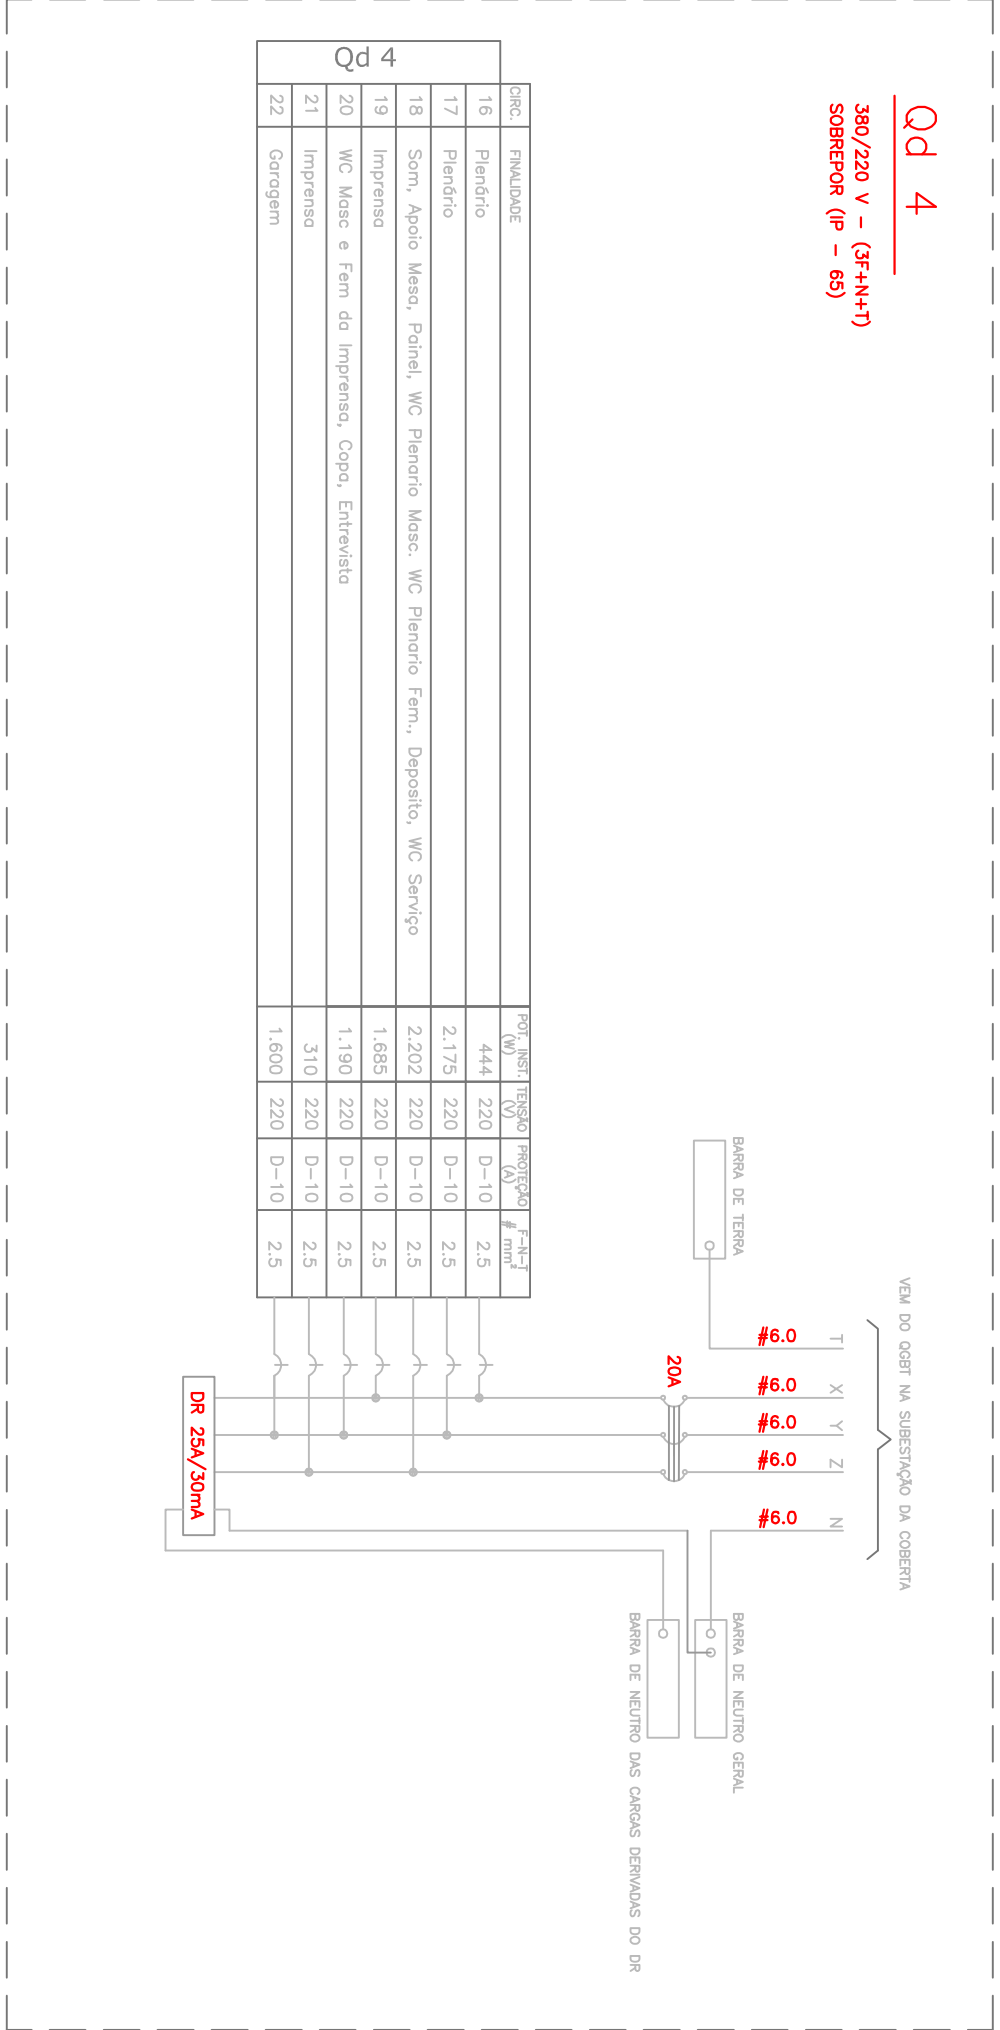
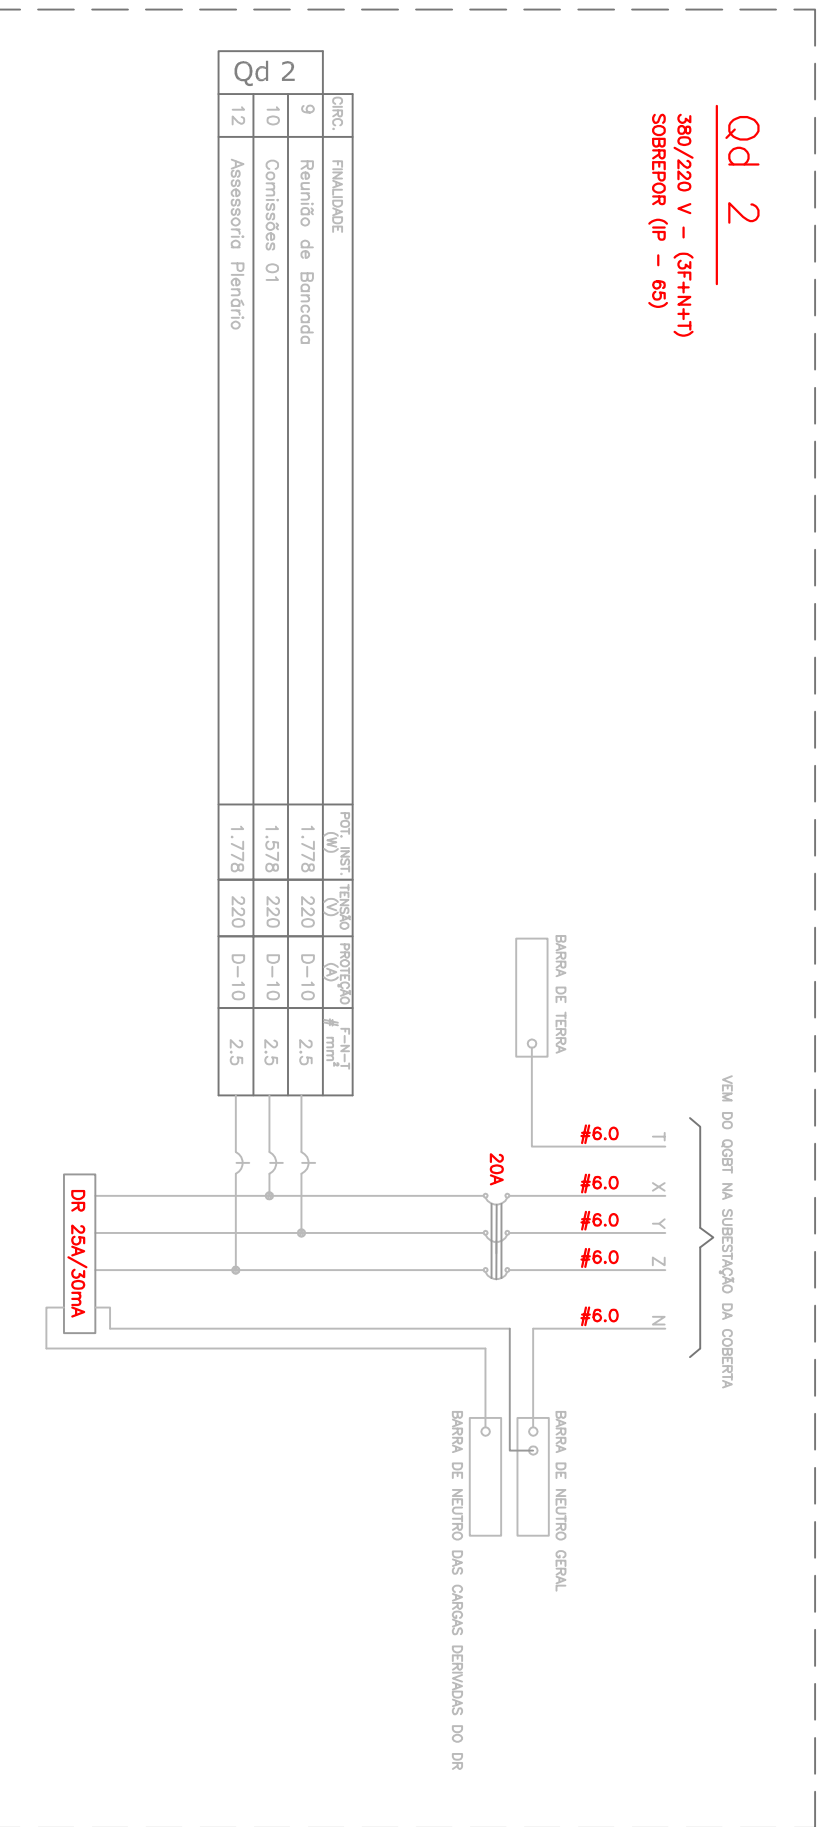


ASSEMBLEIA LEGISLATIVA DO ESTADO DA PARAIBA									
Observações:

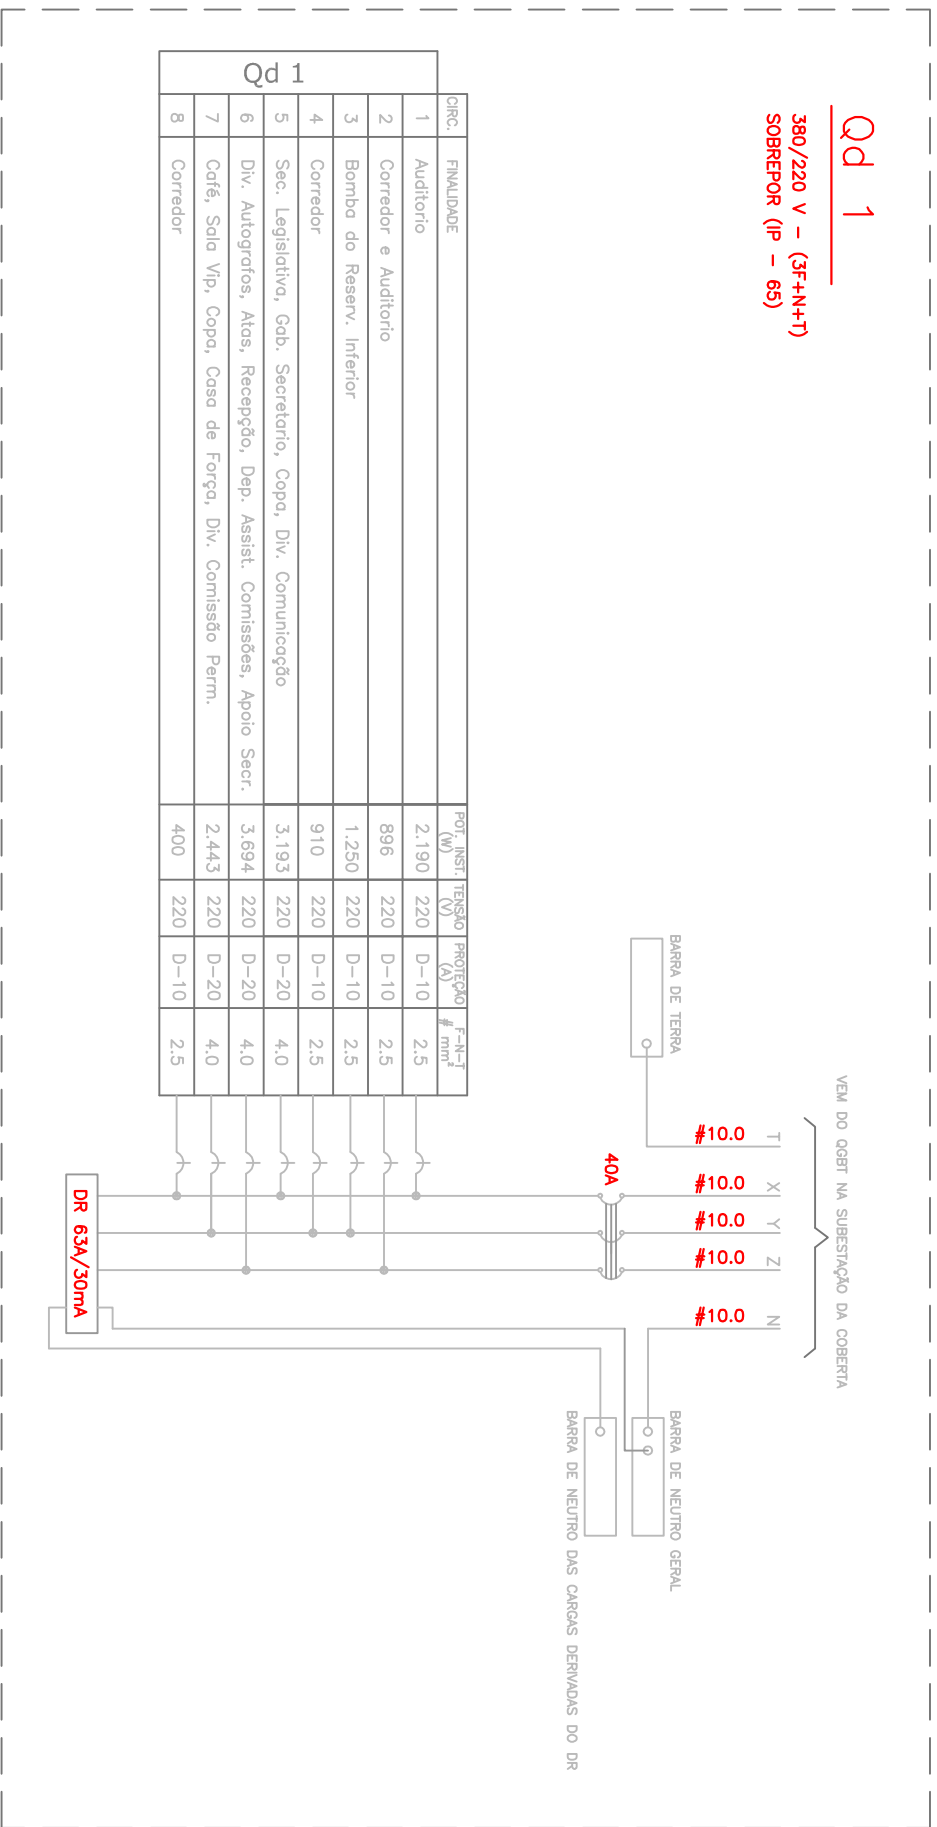

PROPRIETÁRIO	PROJETO	PROJETO ELÉTRICO
PROJETO	LOCAL	JOÃO PESSOA - PB
CONSTRUÇÃO	PROPRIETÁRIO	ASSEMBLEIA LEGISLATIVA DO ESTADO DA PARAIBA
	RESP. TÉCNICO	EUGENIO ZEVADE
	ESCALA	1/50
	DESENHO	PLANTA BAAVA - SEMI ENT.